Doubek - Strašín,
oprava komunikace III/10176 a III/10174

NÁVRH
dopravně inženýrského opatření (DIO)

SEDOZ
DOPRAVNÍ ZNAČENÍ

Při umístění dopravního značení musí být dodrženy podmínky dané v TP66 - OZNAČENÍ PRACOVNÍCH MÍST NA POZEMNÍCH KOMUNIKACÍCH III.VYDÁNÍ, zák.č.361/2000 Sb. v platném znění a zák.č. 13/1997 Sb. v platném znění.

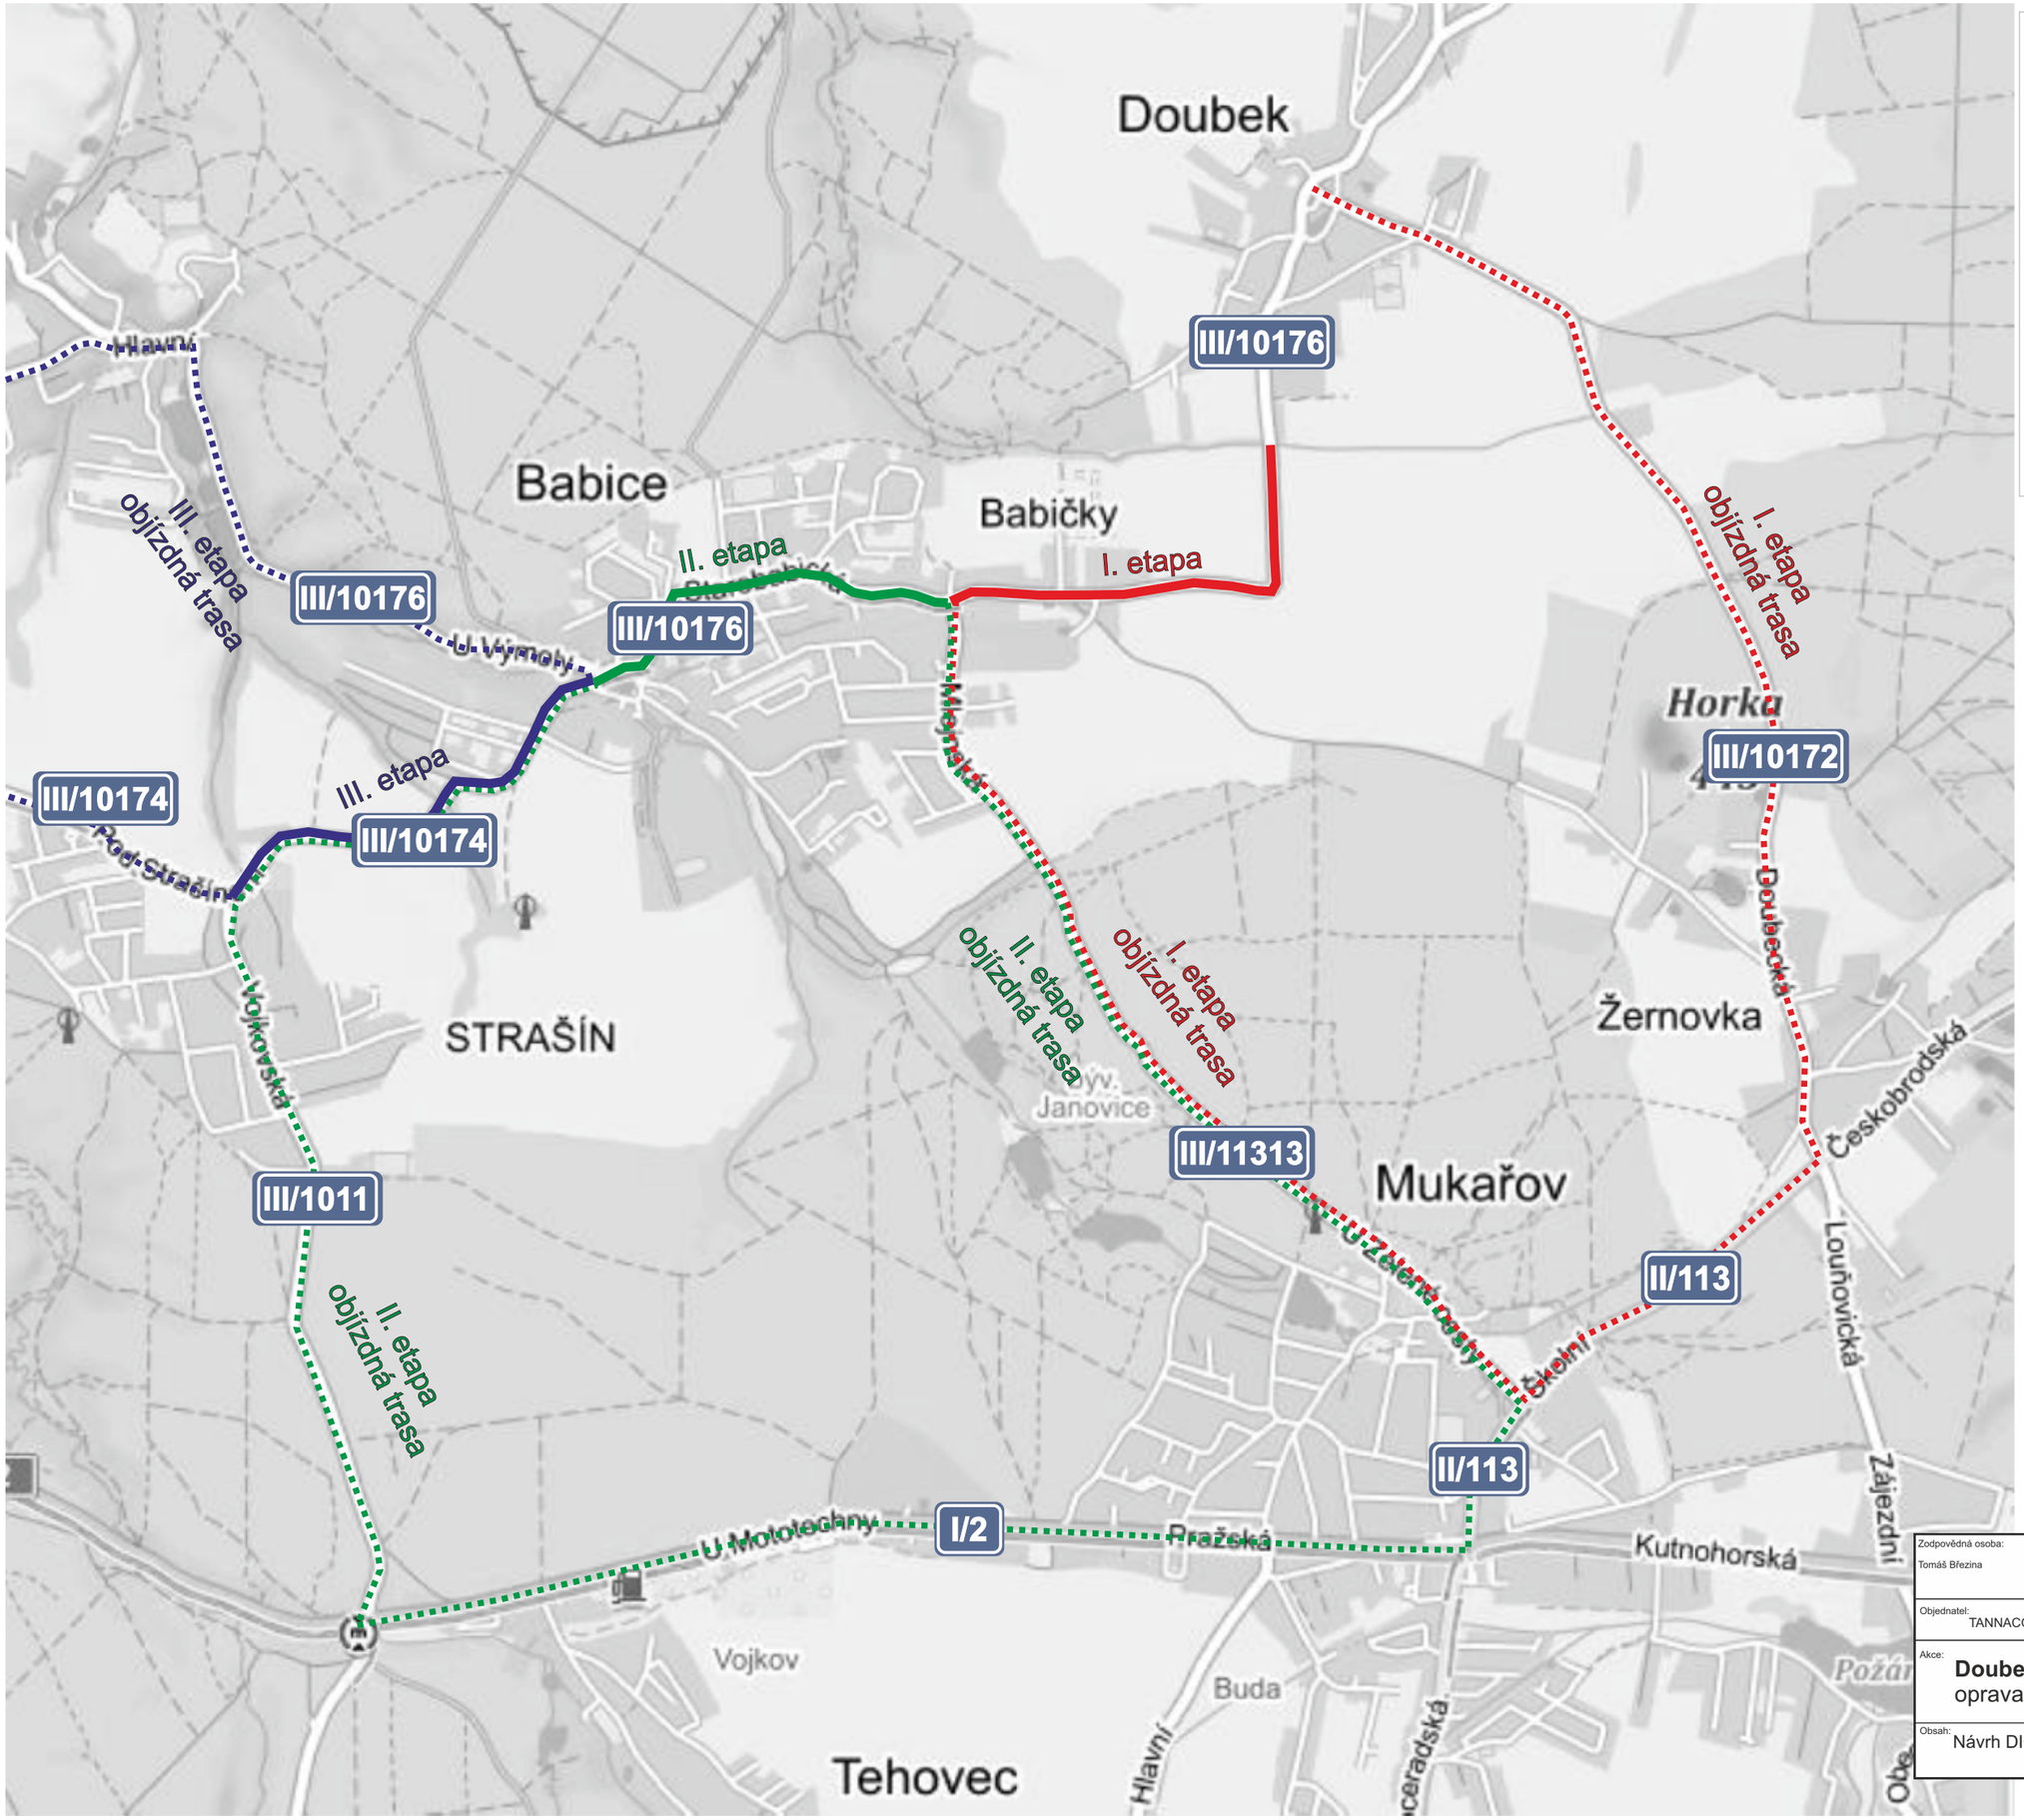

razítko DOSS

Zodpovědná osoba: Tomáš Březina	Vypracoval: Tomáš Vydra	Kreslil: Tomáš Vydra	SEDOZ DOPRAVNÍ ZNAČENÍ
Objednatel: TANNACO a.s.			
Akce: **Doubek - Strašín,** oprava komunikace III/10176 a III/10174			Formát: A3
			Měřítko:
			Datum: 03/2020
			Účel: ZUK, PÚP, UZ
Obsah: Návrh DIO - přehledová mapa			Číslo výkresu:
			Paré č.:

razítko DOSS

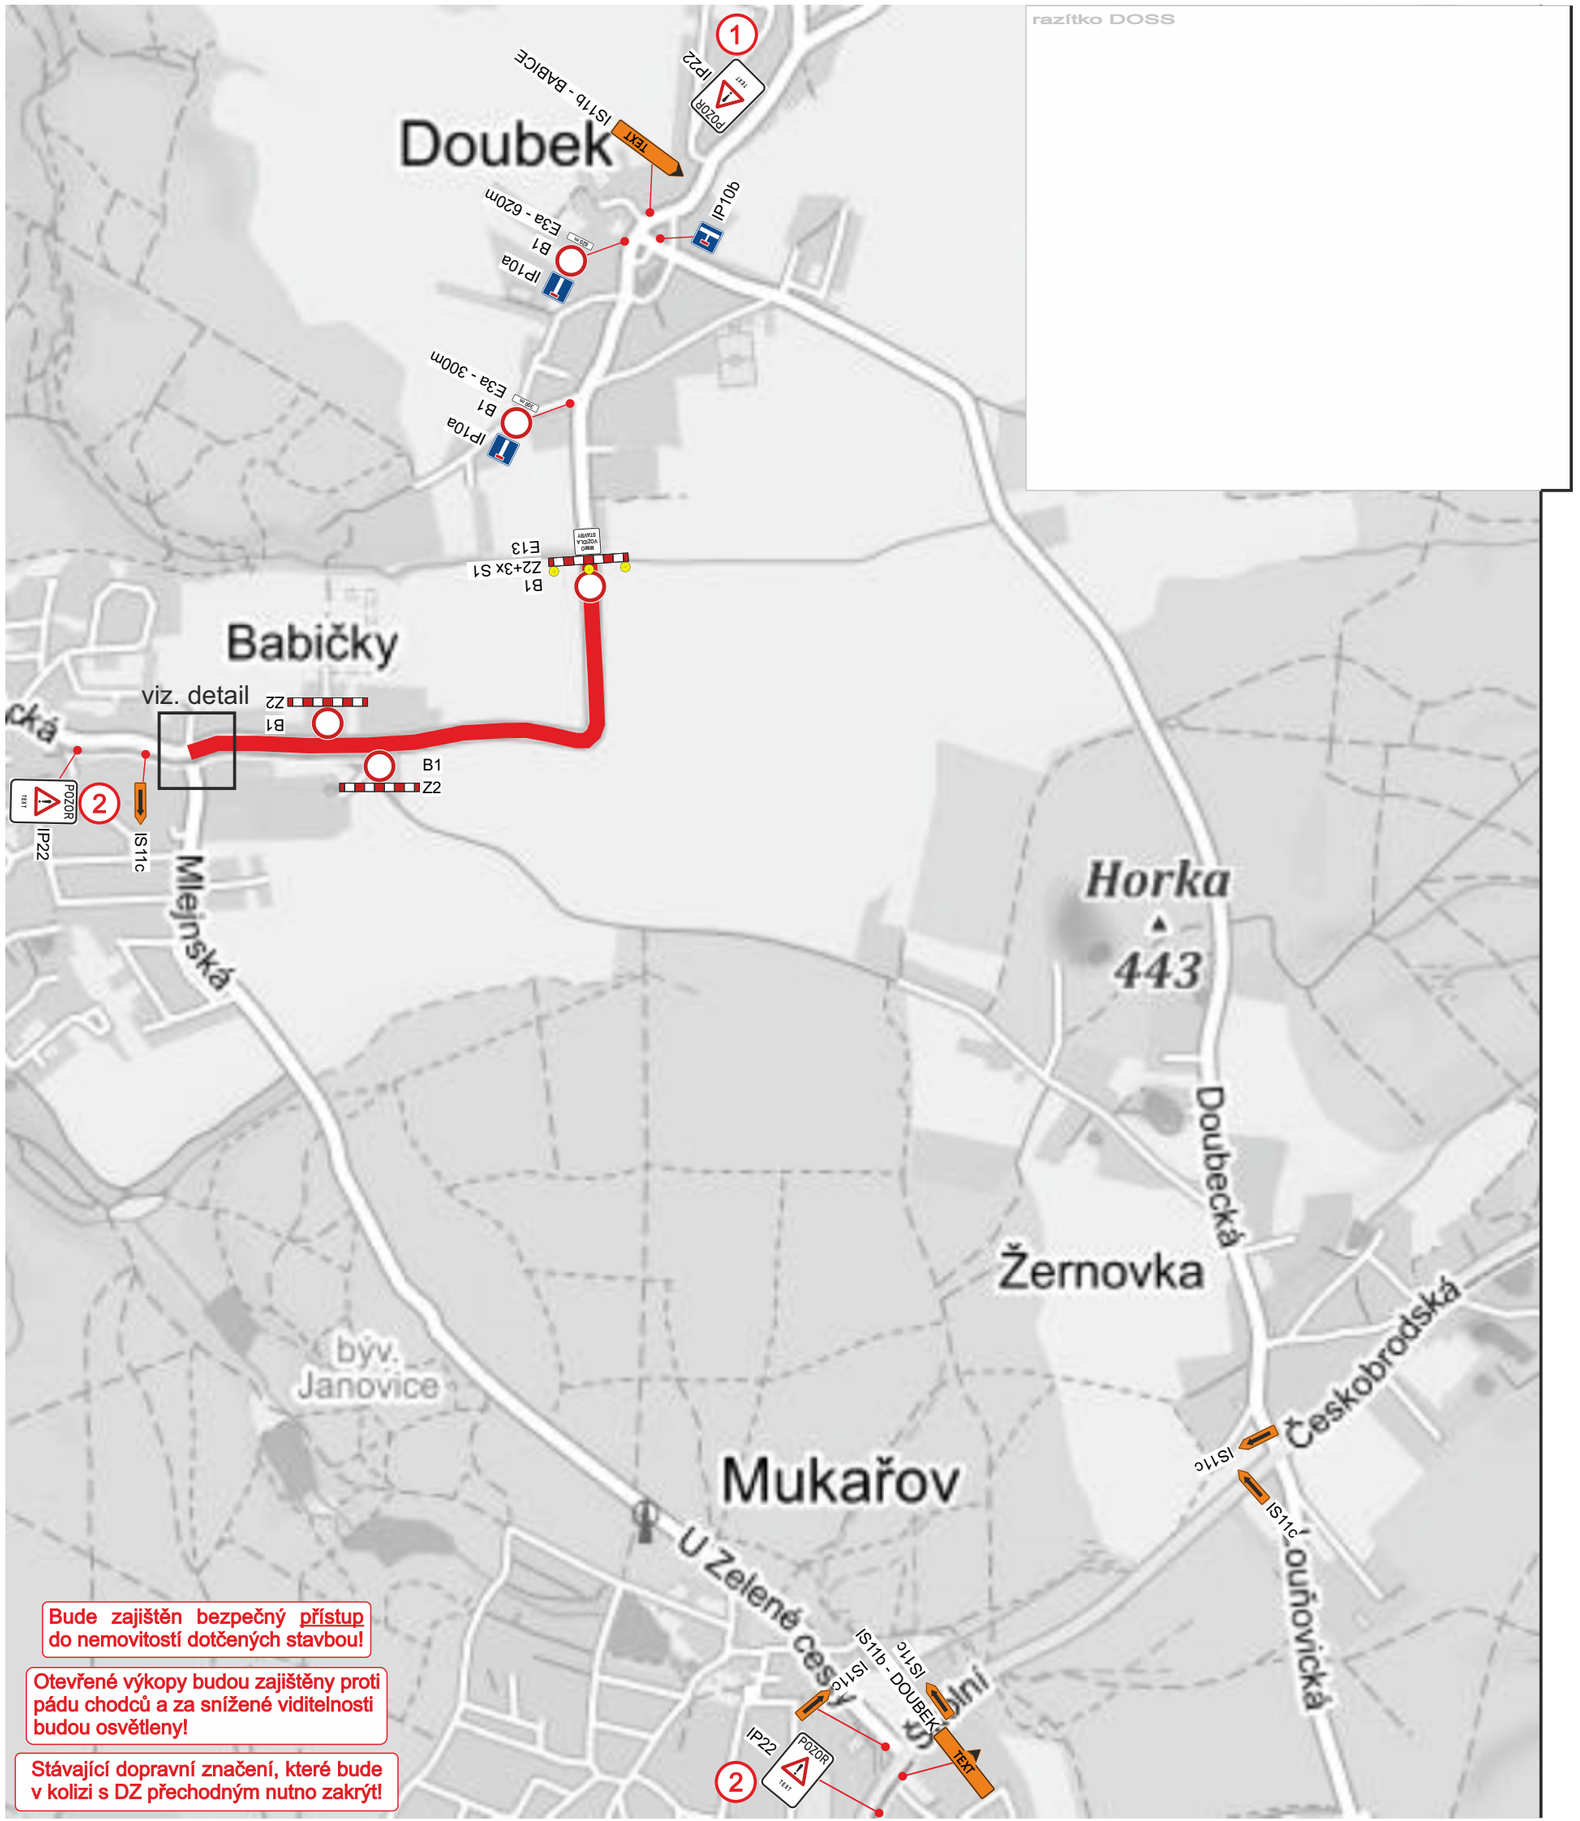

Bude zajištěn bezpečný přístup do nemovitostí dotčených stavbou!

Otevřené výkopy budou zajištěny proti pádu chodců a za snížené viditelnosti budou osvětleny!

Stávající dopravní značení, které bude v kolizi s DZ přechodným nutno zakrýt!

1

IP22 - SIL. III/10176
SMĚR BABICE
UZAVŘENA

2

IP22 - SIL. III/10176
SMĚR DOUBEK
UZAVŘENA

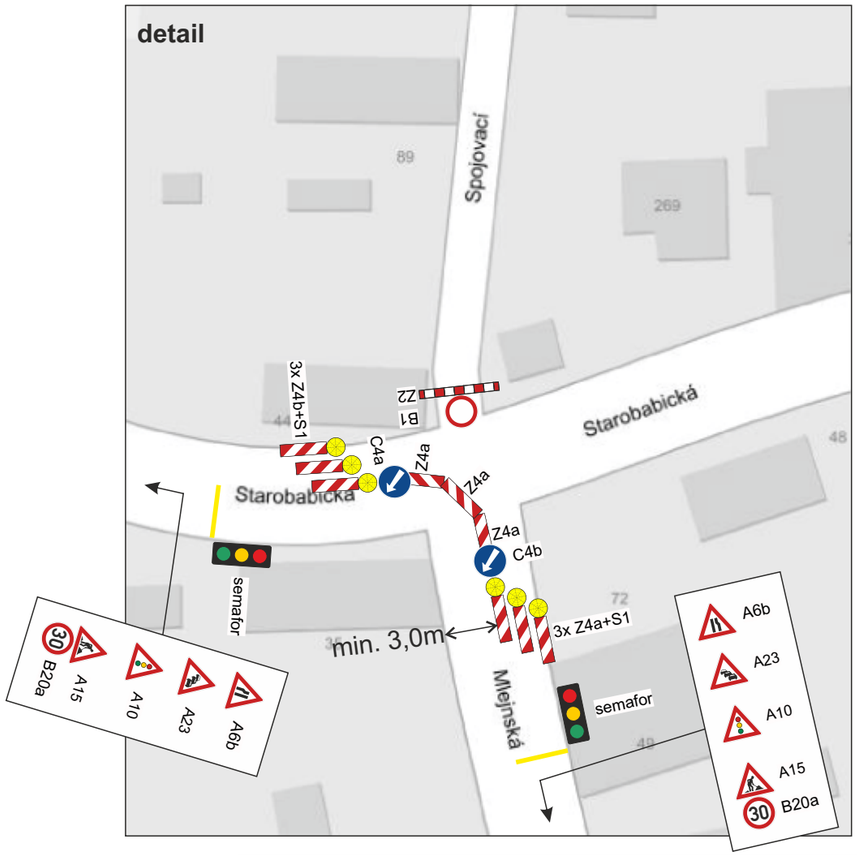

Zodpovědná osoba: Tomáš Březina	Vypracoval: Tomáš Vydra	Kreslil: Tomáš Vydra	SEDOZ DOPRAVNÍ ZNAČENÍ
Objednatel: TANNACO a.s.			
Akce: **Doubek - Strašín**, oprava komunikace III/10176 a III/10174			Formát: A3 Měřítko: Datum: 03/2020 Účel: ZUK, PÚP, UZ
Obsah: Návrh DIO - I. etapa + objízdná trasa			Číslo výkresu: Paré č.:

Bude zajištěn bezpečný přístup do nemovitostí dotčených stavbou!

Otevřené výkopy budou zajištěny proti pádu chodců a za snížené viditelnosti budou osvětleny!

Stávající dopravní značení, které bude v kolizi s DZ přechodným nutno zakrýt!

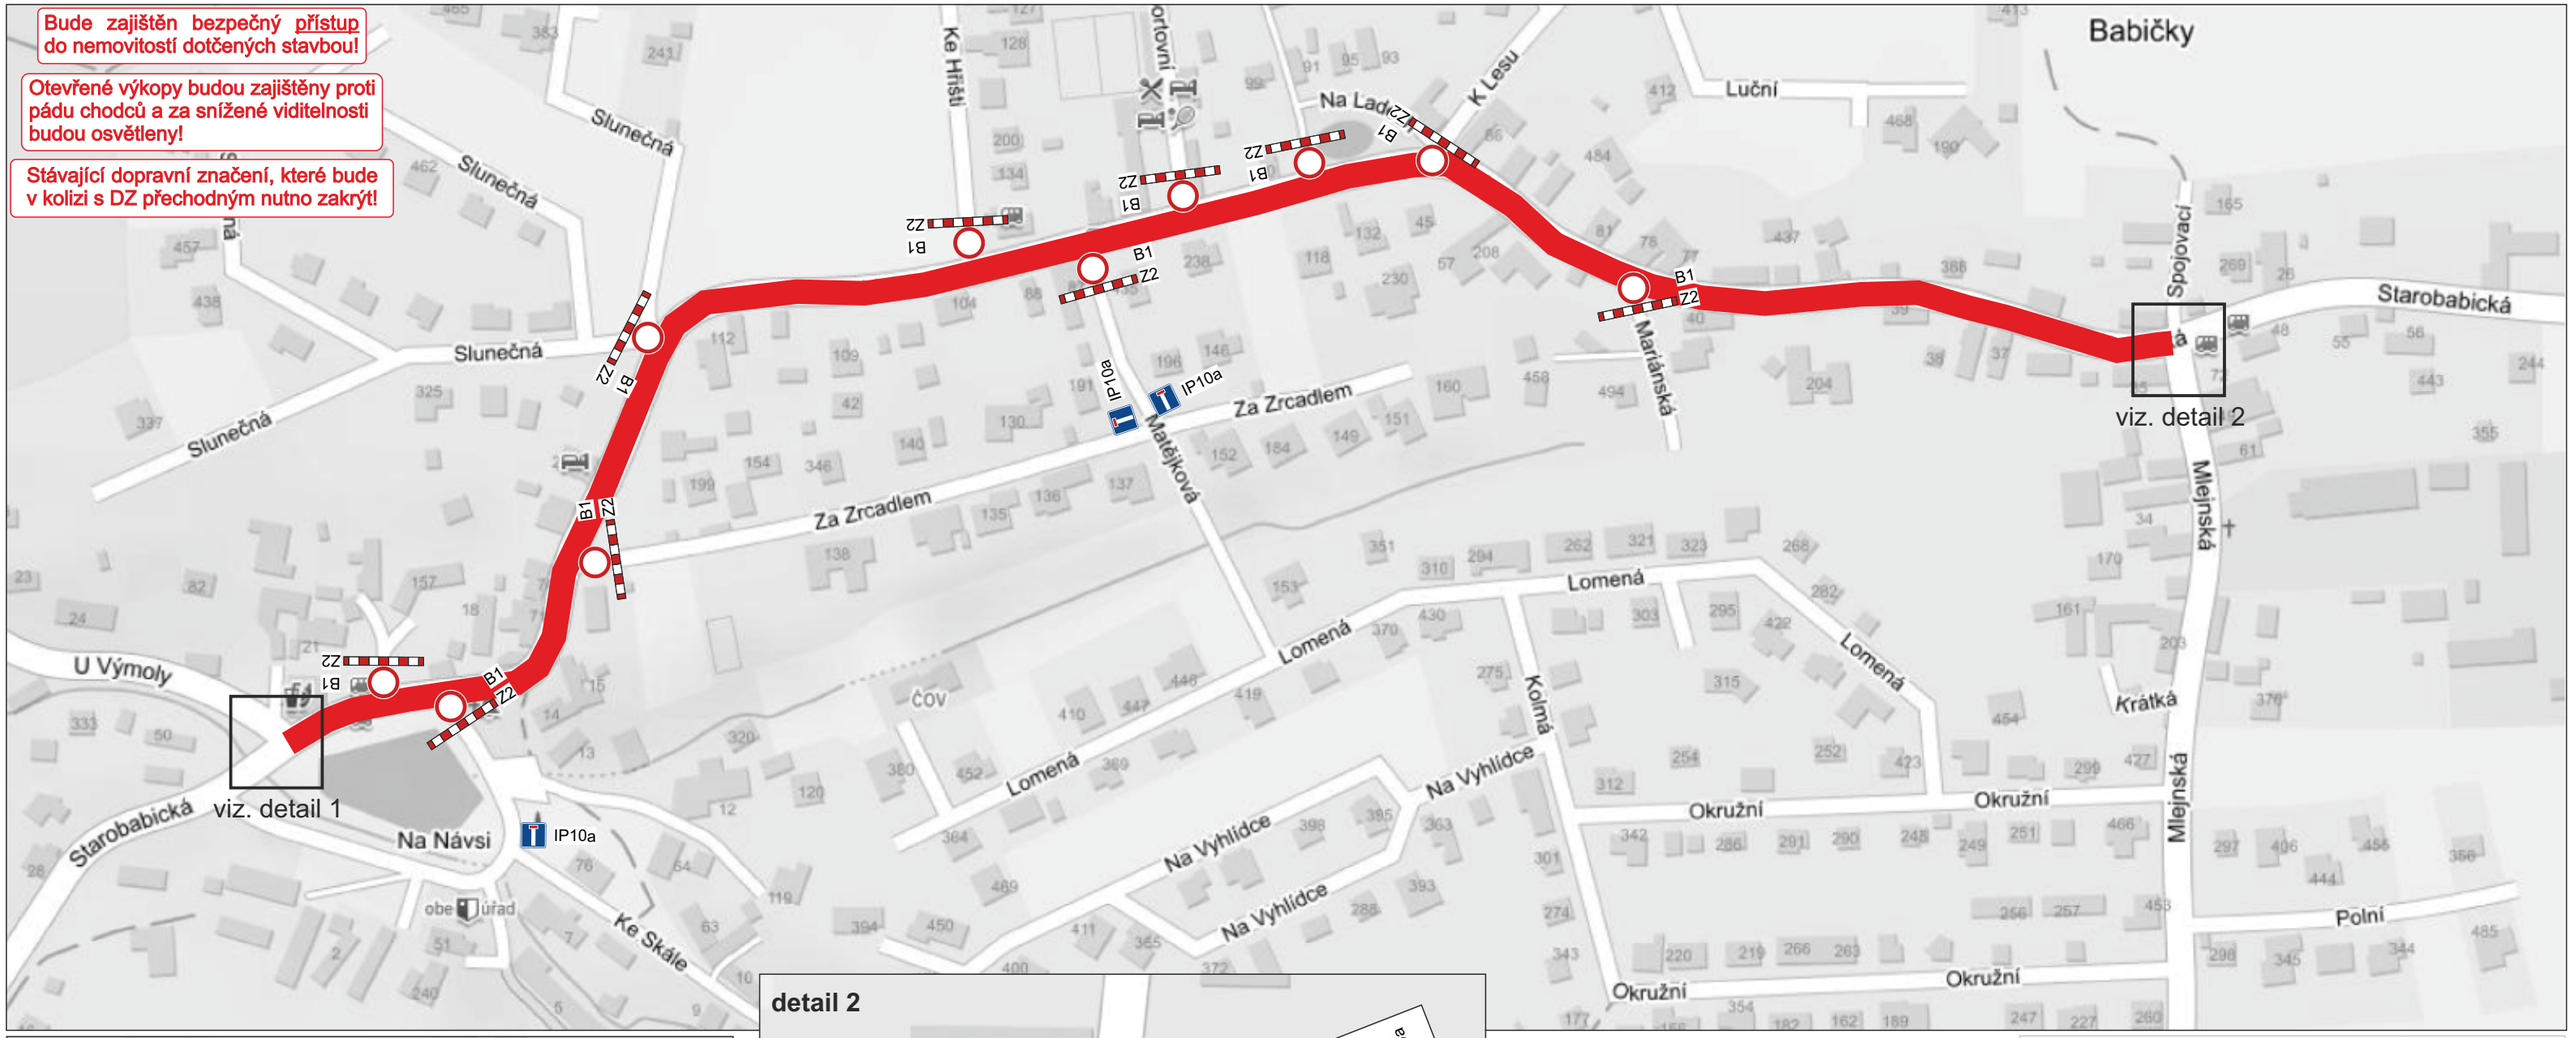

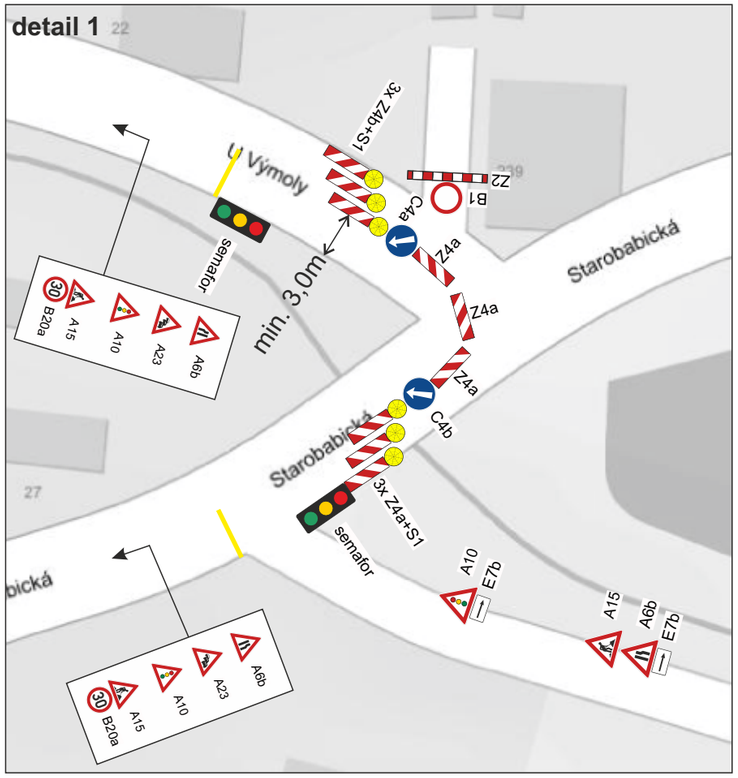
detail 1

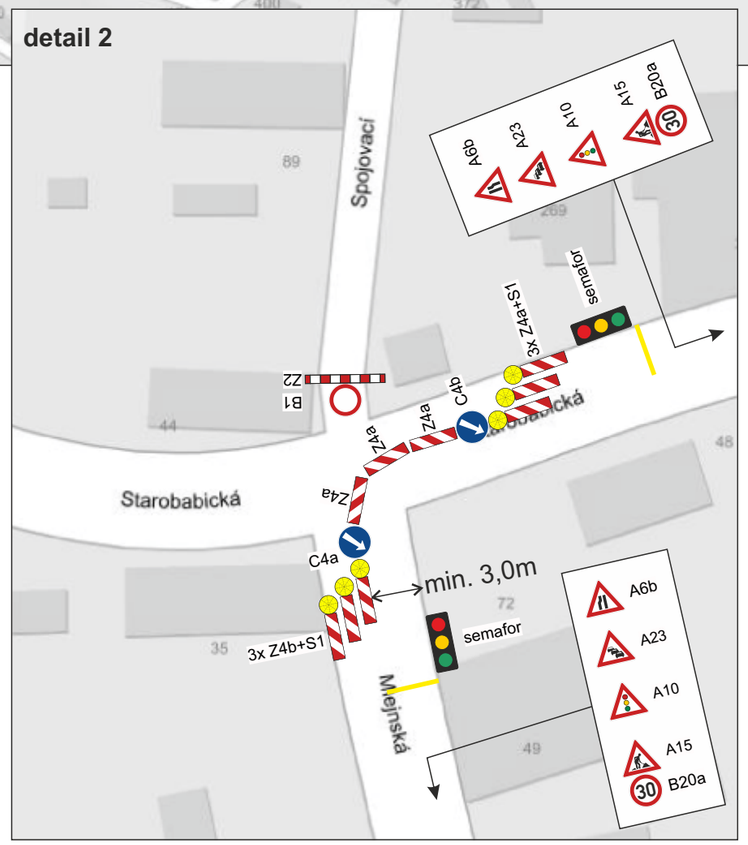
detail 2

razítko DOSS

Zodpovědná osoba: Tomáš Březina	Vypracoval: Tomáš Vydra	Kreslil: Tomáš Vydra	SEDOZ DOPRAVNÍ ZNAČENÍ
Objednatel: TANNACO a.s.			
Akce: **Doubek - Strašín,** oprava komunikace III/10176 a III/10174			Formát: A3
			Měřítko:
			Datum: 03/2020
			Účel: ZUK, PÚP, UZ
Obsah: Návrh DIO - II. etapa			Číslo výkresu:
			Paré č.:

Zodpovědná osoba: Tomáš Březina	Vypracoval: Tomáš Vydra	Kreslil: Tomáš Vydra	SEDOZ DOPRAVNÍ ZNAČENÍ
Objednatel: TANNACO a.s.			
Akce: **Doubek - Strašín**, oprava komunikace III/10176 a III/10174			Formát: A3 Měřítko: Datum: 03/2020 Účel: ZUK, PÚP, UZ
Obsah: Návrh DIO - II. etapa, objízdná trasa			Číslo výkresu: Pare č.:

razítko DOSS

POZOR
TEXT

IP22 - PRŮTAH OBCÍ BABICE UZAVŘEN

Stávající dopravní značení, které bude v kolizi s DZ přechodným nutno zakrýt!

Babice
Babičky
Starobabická
U Výmoly
IS11b - DOUBEK
Pod Strašínem
IS11c
STRAŠÍN
IS11b - DOUBEK
Vojkovská
Mlejnská
Výmola
Janovice
Janovický les
Vojkov
Rokytka
U Chirany
U Mototechny
Mukařov
U Zelené cesty
Školní
Pražská
Kolínská
Obecní
Buda
III/1011
III/11313
II/113
IP22
IS11c
POZOR
TEXT

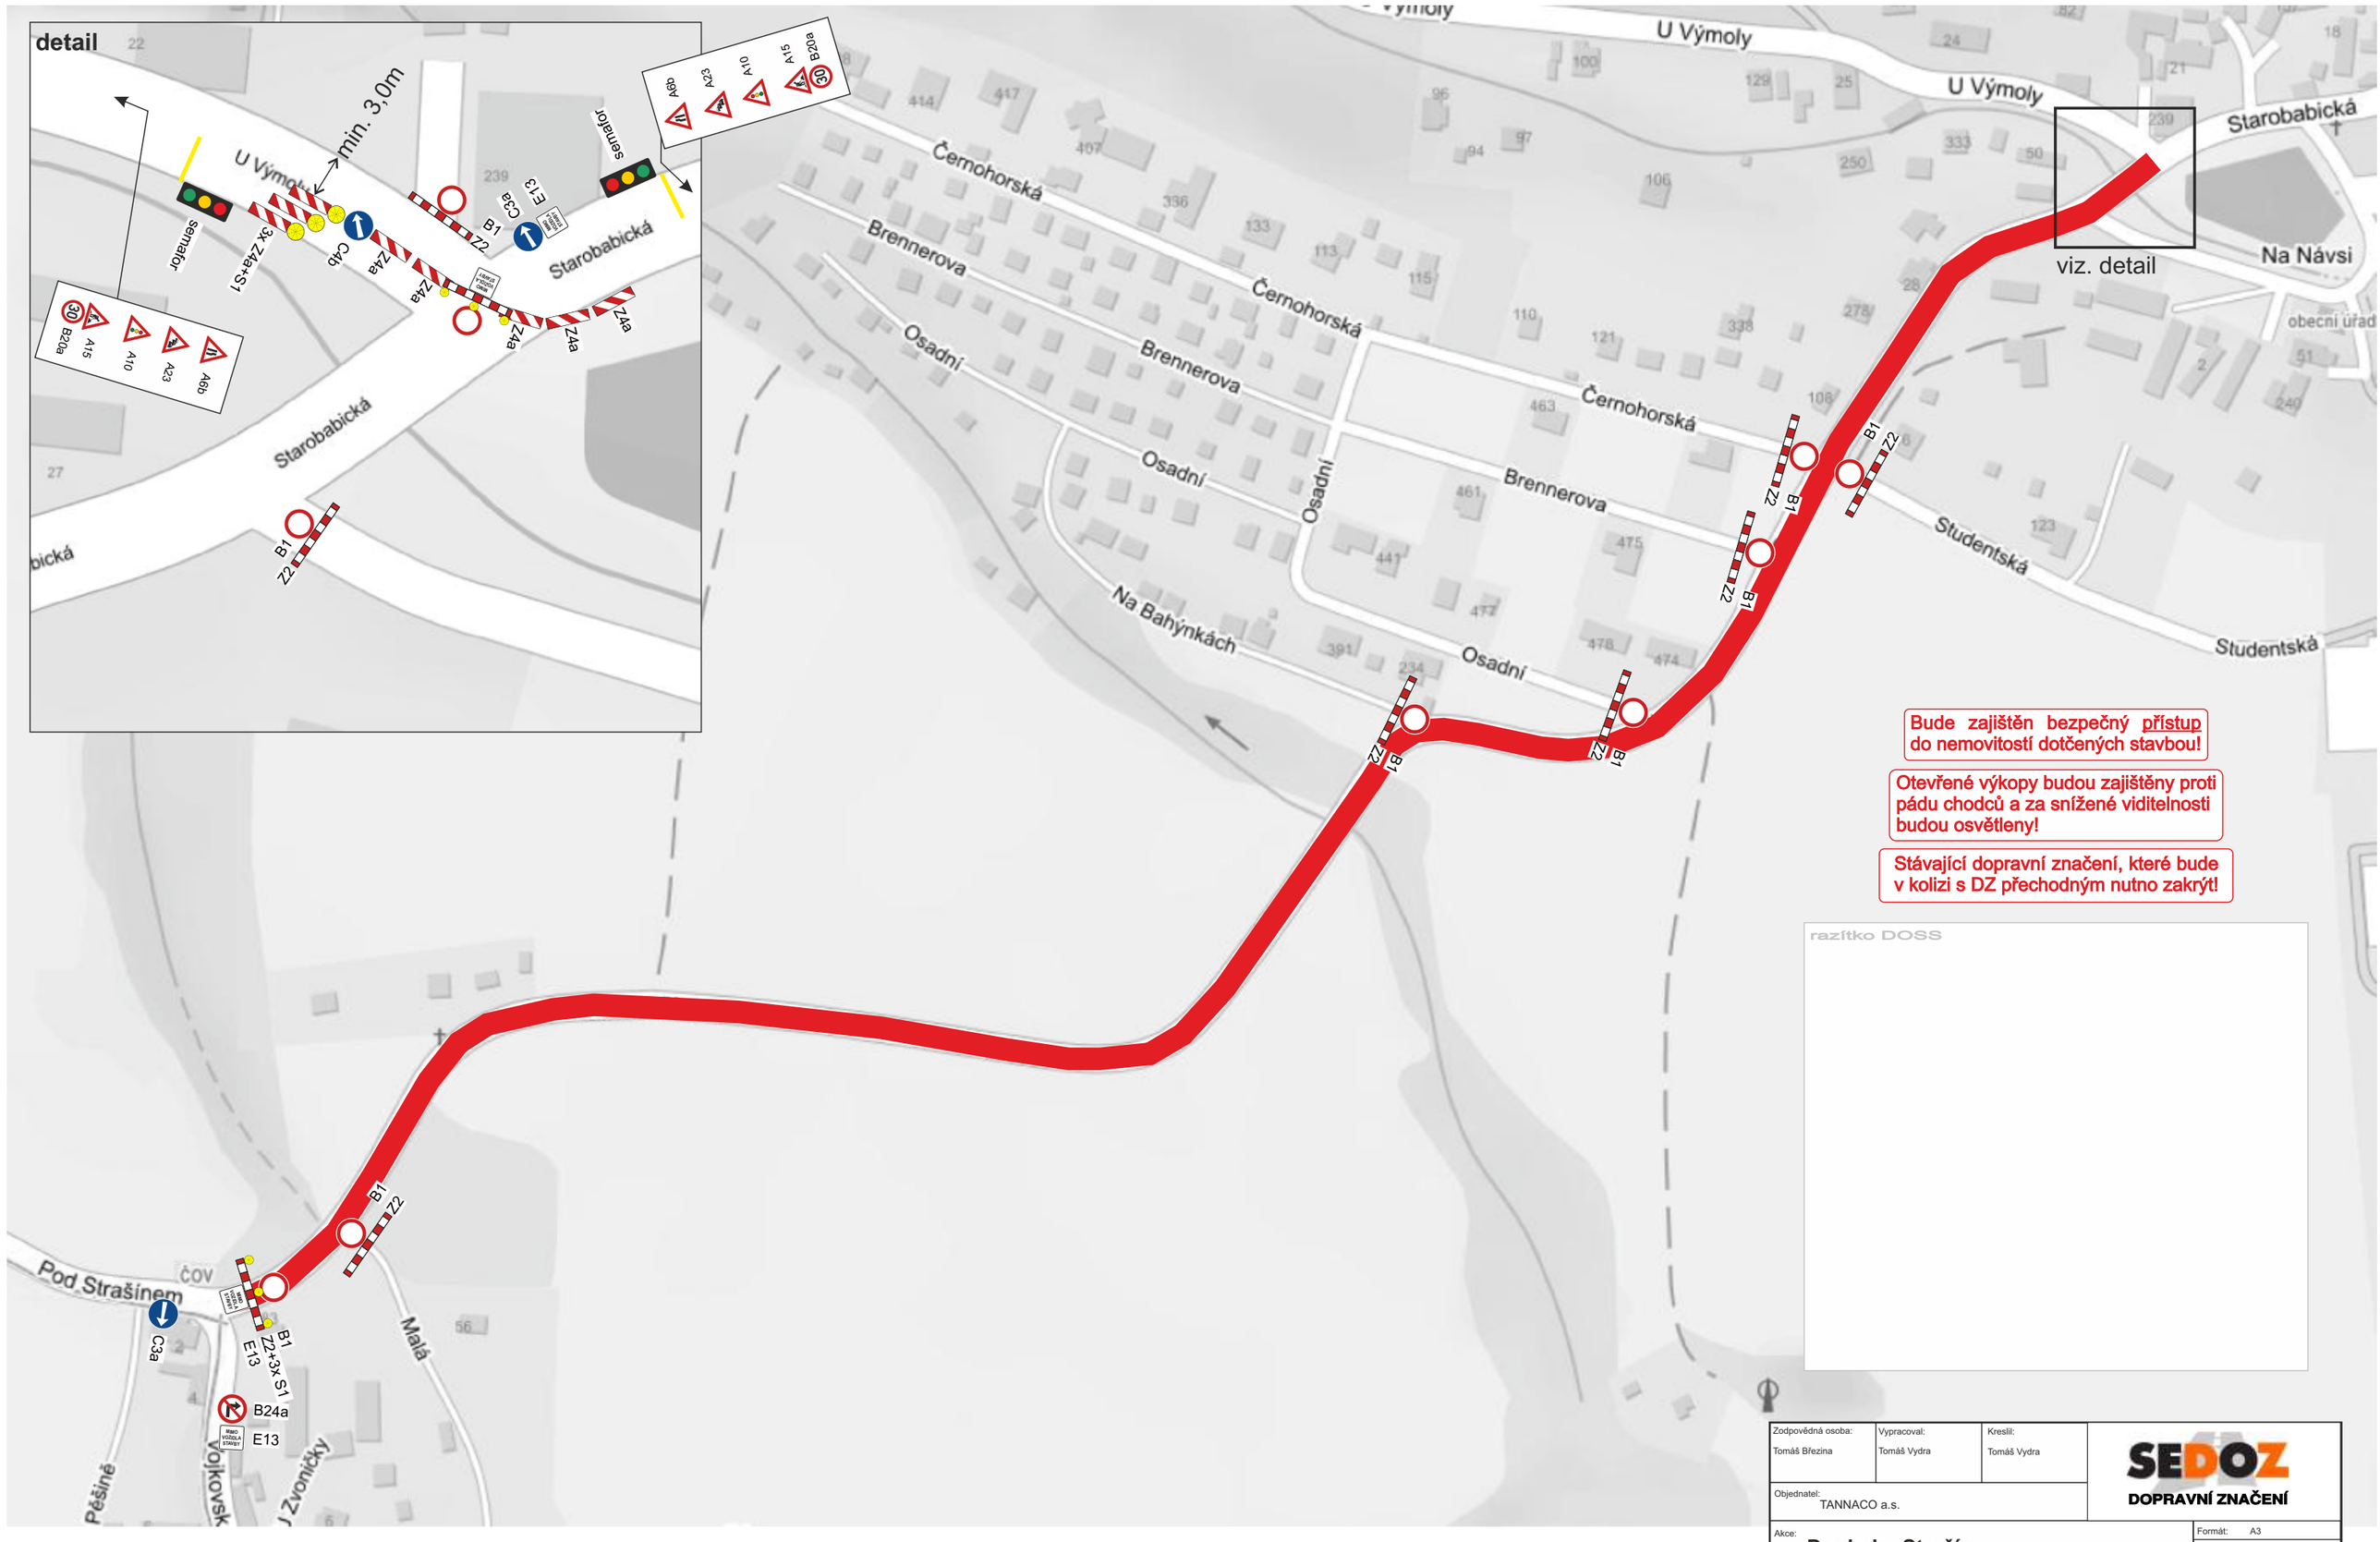

Bude zajištěn bezpečný přístup do nemovitostí dotčených stavbou!

Otevřené výkopy budou zajištěny proti pádu chodců a za snížené viditelnosti budou osvětleny!

Stávající dopravní značení, které bude v kolizi s DZ přechodným nutno zakrýt!

razítko DOSS

Zodpovědná osoba: Tomáš Březina	Vypracoval: Tomáš Vydra	Kreslil: Tomáš Vydra	SEDOZ DOPRAVNÍ ZNAČENÍ
Objednatel: TANNACO a.s.			
Akce: **Doubek - Strašín**, oprava komunikace III/10176 a III/10174			Formát: A3
			Měřítko:
			Datum: 03/2020
			Účel: ZUK, PÚP, UZ
Obsah: Návrh DIO - III. etapa			Číslo výkresu:
			Paré č.:

POZOR
TEXT
IP22 - SIL. III/10174
STRAŠÍN- BABICE
UZAVŘENA

IP22
IS11c
IS11c
IP22
IS11c
IS11c
IS11c
IS11b - BABICE
TEXT
IP22
IS11c
IP22
IS11c
IP22

Hlavní
Hlavní
Hlavní
Hlavní
Hlavní
Hlavní
Na Lepším
Krátká
Údolí
Luční
Na Širokém
V Jezírku
Průmyslová
V Kufatech
K Lesu
Vinová
Nad Obcí
Nad Rybníkem
Osadní
Babice
Slunečná
Výmola
U Výmoly
Na Návsi
Černohorská
Brennerova
Brennerova
Osadní
Osadní
Na Bahýnkách
Studentská
Osadní
Pod Strašínem
Pod Strašínem
Pod Strašínem
U Ládek
Bazalková
Pampelišková
Babická
Na Sam
Zvonkov
Jitrocelová

Zodpovědná osoba: Tomáš Březina	Vypracoval: Tomáš Vydra	Kreslil: Tomáš Vydra	SEDOZ DOPRAVNÍ ZNAČENÍ
Objednatel: TANNACO a.s.			
Akce: **Doubek - Strašín**, oprava komunikace III/10176 a III/10174		Formát: A3	
		Měřítko:	
		Datum: 03/2020	
		Účel: ZUK, PÚP, UZ	
Obsah: Návrh DIO - III. etapa, objízdná trasa		Číslo výkresu:	
		Paré č.:	