



TANNAC

III/10169 Masojedy - Hradešín, oprava propustku

NÁVRH dopravně inženýrského opatření (DIO)



SEDOZ
DOPRAVNÍ ZNAČENÍ

Při umístění dopravního značení musí
být dodrženy podmínky dané
v TP66 - OZNAČENÍ PRACOVNÍCH MÍST
NA POZEMNÍCH KOMUNIKACÍCH III.VYDÁNÍ,
zák.č.361/2000 Sb. v platném znění
a zák.č. 13/1997 Sb. v platném znění.



IP22 - SILNICE III/10169 MASOJEDY-HRADEŠÍN UZAVŘENA

Při umístění dopravního značení musí být dodrženy podmínky dané v TP66 - OZNAČENÍ PRACOVNÍCH MÍST NA POZEMNÍCH KOMUNIKACÍCH III.VYDÁNÍ, zák.č.361/2000 Sb. v platném znění a zák.č. 13/1997 Sb. v platném znění.

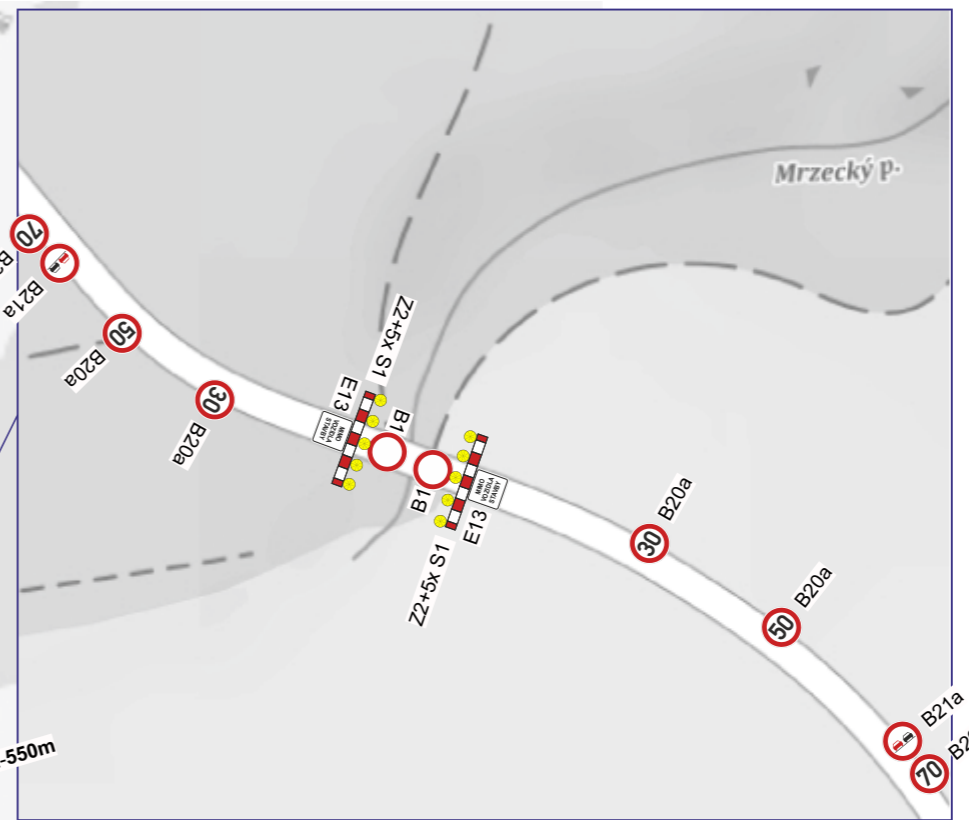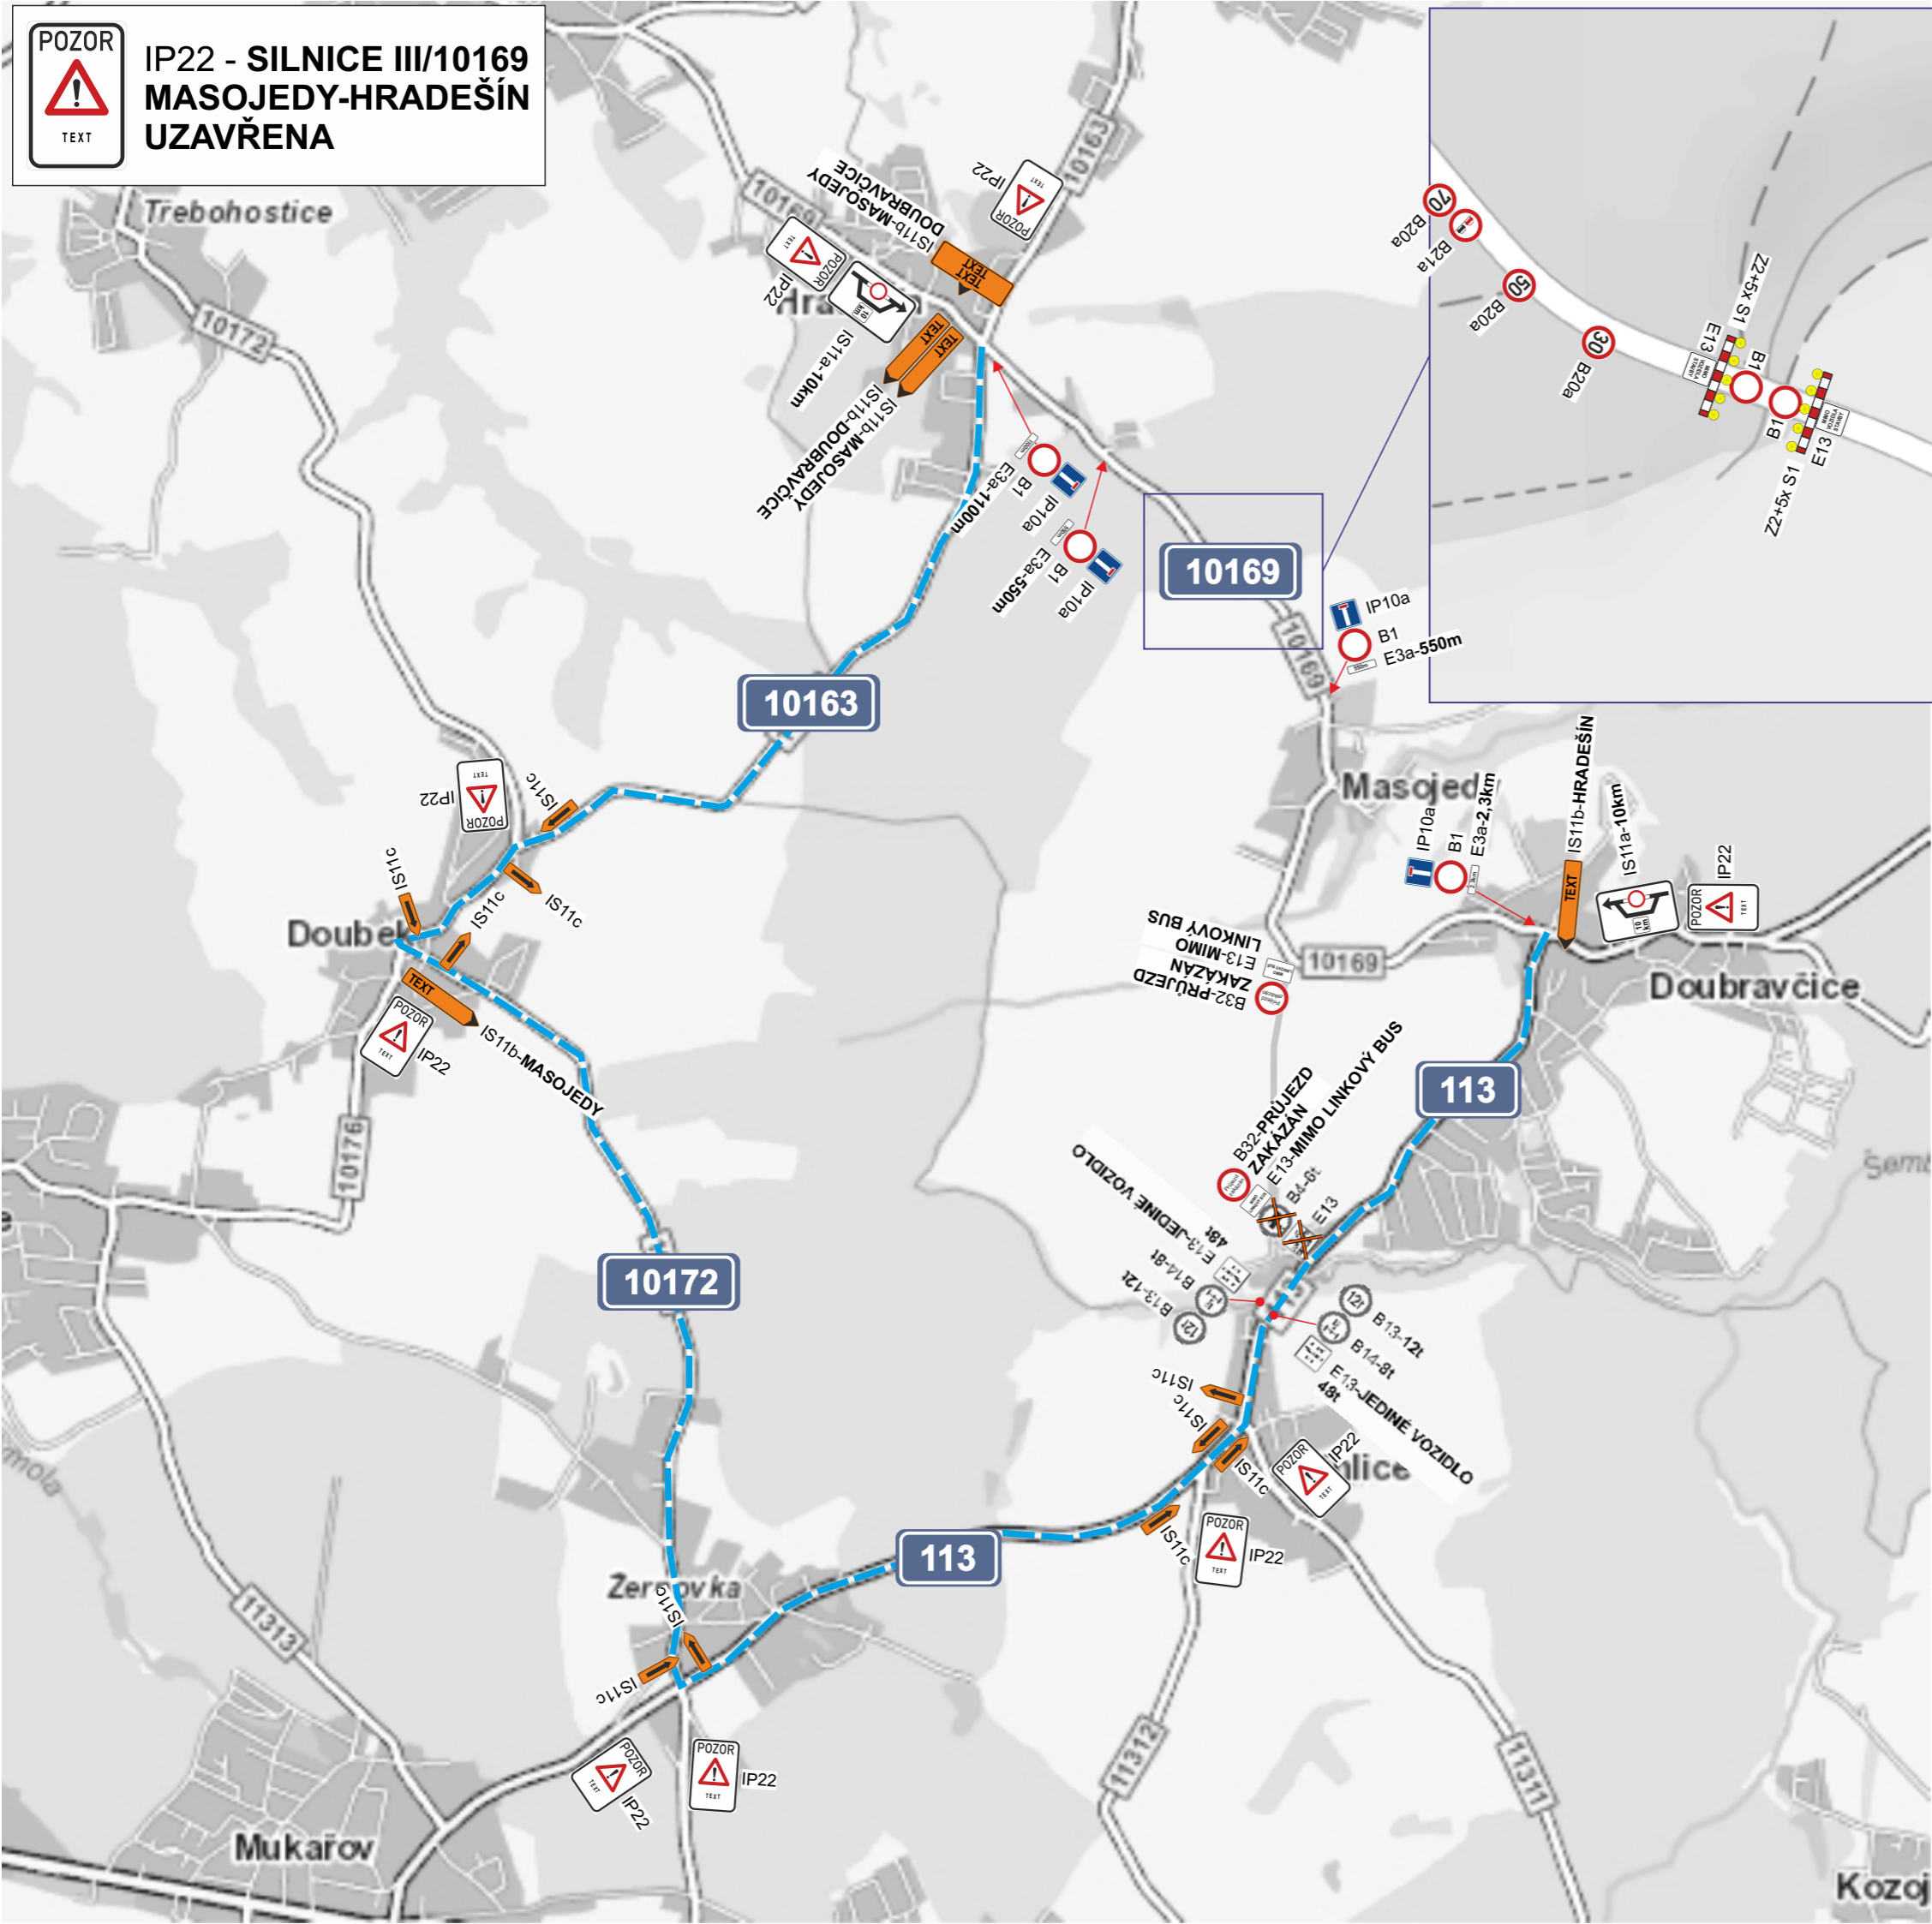

Zodpovědná osoba: Tomáš Březina	Vypracoval: Tomáš Vydra	Kreslil: Tomáš Vydra	SEDOZ DOPRAVNÍ ZNAČENÍ
Objednatel: TANNAČO			
Akce: III/10169 Masojedy - Hradešín, oprava propustku	Formát: A3		
	Měřítko:		
	Datum: 03/2021		
	Účet: DIR		
Obsah: Návrh DIO	Číslo výkresu:		
	Paré č.:		