



MĚSTSKÝ ÚŘAD V ŘÍČANECH

Městský úřad v Říčanech, Masarykovo náměstí 53/40, 251 01 Říčany, ID DS: skjbfwd
tel.: +420 323 618 111, fax: +420 323 618 295, <http://www.ricany.cz>, e-mail: podatelna@ricany.cz

Vaše značka/ze dne: /
Č.ev.: 21181/2018
Č.j.: 10719/2018-MURI/OSAD
Útvar MěÚ: odbor správy. agend a dopravy
Počet stejnopisů: 6
V Říčanech dne: 12.3.2018
Vyřizuje: Ing. Přemysl Douša
Telefon (linka): 274
E-mail: premysl.dousa@ricany.cz
Způsob odeslání: datová schránka

P.T.
3K Značky s.r.o.

Jiráskova 1519
251 01 Říčany

VĚC:

VEŘEJNÁ VYHLÁŠKA

OPATŘENÍ OBECNÉ POVAHY

Odbor správních agend a dopravy Městského úřadu v Říčanech jako příslušný orgán státní správy ve věcech provozu na pozemních komunikacích dle § 124 odst. 6 zákona č. 361/2000 Sb., o provozu na pozemních komunikacích, ve znění pozdějších předpisů, ve smyslu § 77 odst. 1 písm. c), na základě žádosti žadatele – POHL a.s., Nádražní 25, 252 63 Roztoky, IČ: 256 06 468, kterého na základě plné moci zastupují 3K Značky s.r.o., Jiráskova 1519, 251 01 Říčany IČ: 250 56 271 ze dne 19.2.2018

stanoví

přechodnou úpravu silničního provozu na silnici III. třídy č. III/10172, III/10173, III/10169 a komunikacích dotčených objízdnou trasou z důvodu výstavby kanalizace v obci Doubek.

Termín: dle rozhodnutí o uzavírcce ze dne 12.3.2018 č.j.: 10719/2018-MURI/OSAD, č.ev.: 21122/2018 (předpoklad 19.3.2018 – 17.5.2018)

Odpovědná osoba: Ing. Jan Vaněk, tel.: 777 348 134

Dopravní značení bude umístěno v intencích návrhu DZ zpracovaného firmou 3K Značky s.r.o., Jiráskova 1519, 251 01 Říčany, zpracovatel Ing. Jan Vaněk, datum 01/2018, přílohy B, C, D, E, F.

Dopravní značení bude umístěno v intencích návrhu DZ předloženého silničnímu správnímu úřadu a schválené Policií ČR DI Praha venkov – JIH.

Dopravní značení zajistí žadatel a bude provedeno podle odsouhlasené situace odbornou firmou. Jedná se o užití přenosného dopravního značení na pozemních komunikacích, podle TP 66 „Zásady pro označování pracovních míst na pozemních komunikacích“.

Dopravní značení a dopravní zařízení bude instalováno v souladu s ČSN EN 12899-1 a ČSN EN 1436.

Zhotovitel bude provádět nejméně jednou denně kontrolu přenosného dopravního značení. Případné závady je nutné neprodleně odstranit a chybějící DZ doplnit.

Odůvodnění

Odbor správních agend a dopravy Městského úřadu v Říčanech jako příslušný orgán státní správy obdržel dne 19.2.2018 žádost firmy POHL a.s., Nádražní 25, 252 63 Roztoky, kterou na základě plné moci zastupují 3K Značky s.r.o., Jiráskova 1519, 251 01 Říčany, o vydání stanovení přechodné úpravy provozu na pozemních komunikacích z důvodu výstavby kanalizace v obci Doubek. Protože navržená přechodná úprava provozu odpovídá zajištění bezpečnosti a plynulosti provozu a byla splněna zákonná podmínka pro vydání opatření obecné povahy, kterou je předchozí projednání s příslušným orgánem policie, byl vydán návrh opatření obecné povahy.

Na základě výše uvedených stanovisek byla Odborem správních agend a dopravy Městského úřadu v Říčanech stanovena přechodná úprava provozu na pozemních komunikacích, jak je uvedeno ve výrokové části.

Poučení

Opatření obecné povahy se oznamuje veřejnou vyhláškou a nabývá účinnosti pátým dnem po dni vyvěšení veřejné vyhlášky.

Proti opatření obecné povahy dle ust. § 173 odst. 2 zák. č. 500/2004 Sb. správní řád, ve znění pozdějších předpisů, nelze podat opravný prostředek.

Odbor správních agend a dopravy Městského úřadu v Říčanech a Policie ČR DI Kolín si vyhrazují právo toto ustanovení změnit nebo doplnit, pokud si to bude vyžadovat změna silničního provozu nebo veřejný zájem.

Proti tomuto stanovení nejsou přípustné opravné prostředky ve smyslu obecných předpisů o správním řízení



Ing. Přemysl Douša
oprávněná úřední osoba
Odboru správních agend a dopravy
Městského úřadu v Říčanech

Přílohy:

- dle textu


Toto oznámení musí být vyvěšeno po dobu 5 dnů.

Vyvěšeno dne: Sejmuto dne:

Razítko a podpis orgánu, který potvrzuje vyvěšení a sejmutí:


Rozdělovník:


- adresát
- Policie ČR DI Praha venkov - Jih
- KSÚS Středočeského kraje
- Město Říčany (k vyvěšení na úřední desce)
- Obec Doubek (k vyvěšení na úřední desce)

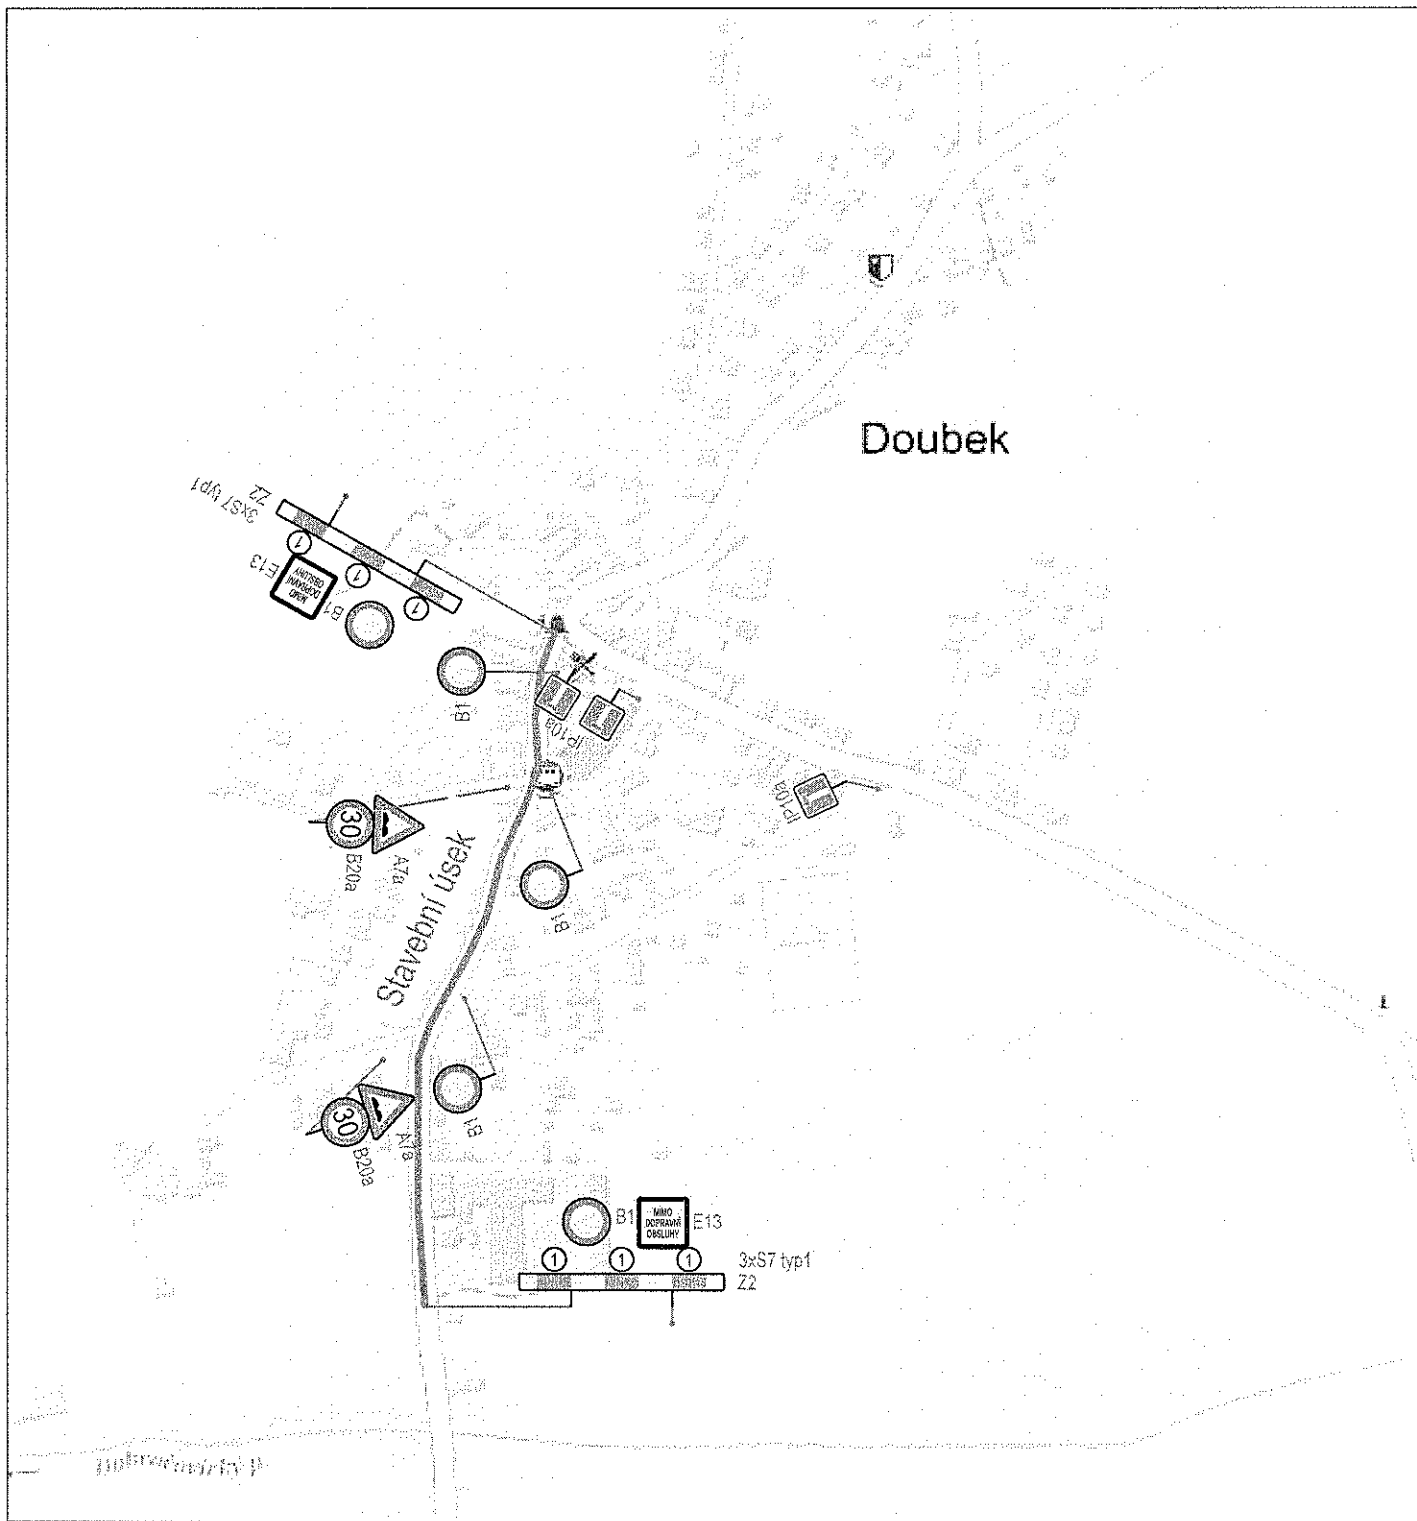

Umístění nového dopravního značení je pouze orientační. Přesné umístění určí odpovědná osoba dle místních poměrů.


Zdroj mapového podkladu: mapy.cz

INVESTOR:	Krajská správa a údržba silnic Středočeského kraje	AKCE:	KANALIZACE A ČOV DOUBEK		
KRAJ:	Středočeský	PŘÍLOHA:	Situace DIO etapa 1 - úplná uzávěra		
OBEC:	Kounice				
PROJEKTANT:	3K ZNAČKY s.r.o. Jiráskova 1519, 251 01 Říčany tel.: +420 323 601 237 www.3kznacky.cz	VYPRACOVAL:	Ing. Jan Vaněk	KOPIE Č.:	PŘÍLOHA Č.:
		FORMÁT A4:	1 x A4		B
		DATUM:	02/2018		
		MĚŘITKO:	1:750		
KOPÍROVÁNÍ A ROZMNOŽOVÁNÍ POUZE PO PŘEDCHOZÍM SOUHLASÍ 3K ZNAČKY s.r.o.					

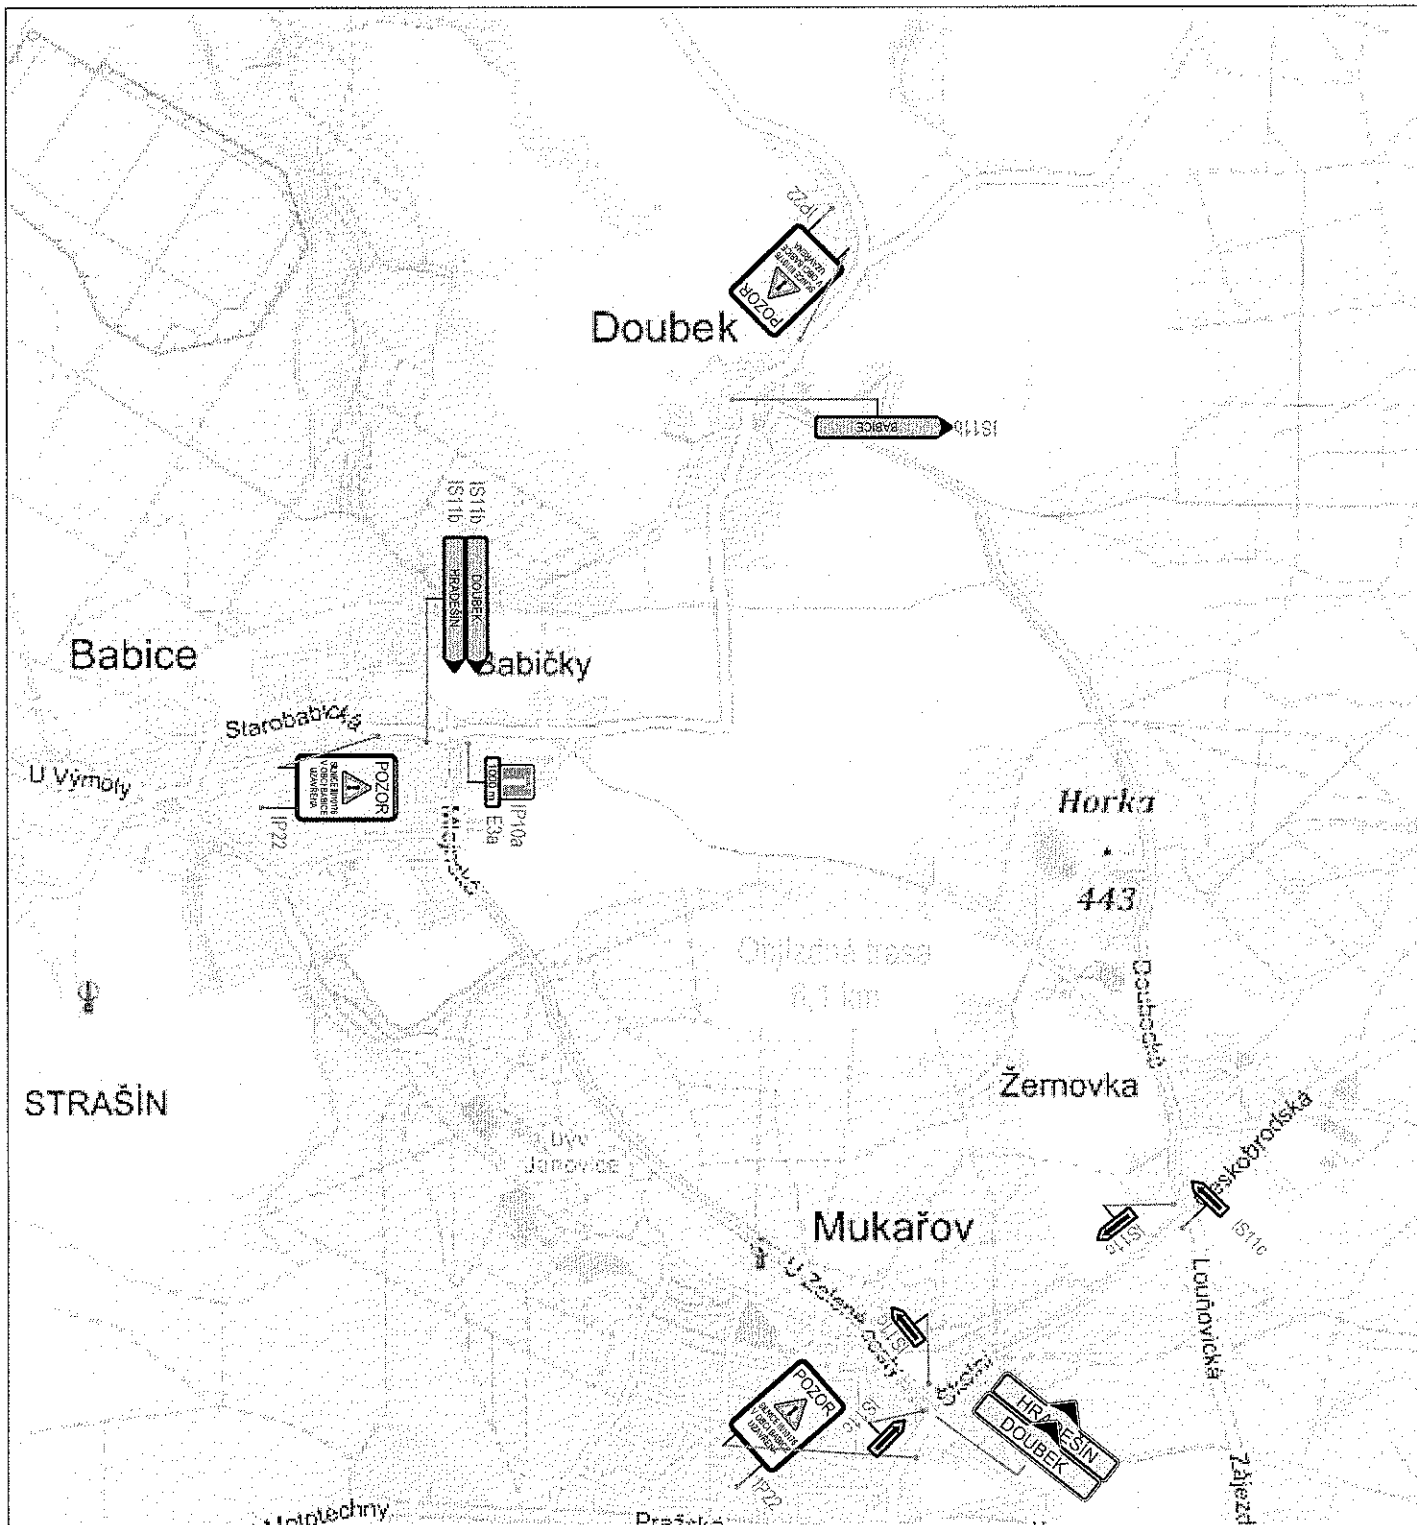

Umístění nového dopravního značení je pouze orientační. Přesné umístění určí odpovědná osoba dle místních poměrů.

Zdroj mapového podkladu: mapy.cz

INVESTOR:	Krajská správa a údržba silnic Středočeského kraje	AKCE:	KANALIZACE A ČOV DOUBEK		
KRAJ:	Středočeský	PŘÍLOHA:	Situace DIO - etapa 1 - Objízdňá trasa		
OBEC:	Kounice				
PROJEKTANT:	3K ZNAČKY s.r.o. Jiráskova 1519, 251 01 Říčany tel.: +420 323 601 237 www.3kznacky.cz	VYPRACOVAL:	Ing. Jan Vaněk	KOPIE Č.:	PŘÍLOHA Č.:
		FORMÁT A4:	1 x A4		C
		DATUM:	02/2018		
		MĚŘÍTKO:	1:750		
KOPIROVÁNÍ A ROZMNOŽOVÁNÍ POUZE PO PŘEDCHOZÍM SOUHLASU 3K ZNAČKY s.r.o.					