



II/107 rekonstrukce silnice a okružních křižovatek

# NÁVRH

## dopravně inženýrského opatření (DIO)

**SEDOZ**  
DOPRAVNÍ ZNAČENÍ


Při umístění dopravního značení musí  
být dodrženy podmínky dané  
v Příručce pro označování pracovních míst  
na dálnicích a silnicích vydané ŘSaD,  
zák. č. 361/2000 Sb. v platném znění  
a zák. č. 13/1997 Sb. v platném znění.

Režim SSZ bude nastaven tak, aby bylo primárně zajištěno odbavení vozidel na kom. II/107.


viz. detail Kašovice

00323


- A6b
- B20a
- B20a
- A10
- B21a
- B20a
- A15 s fluorescenčním pozadím
- A23
- IP22 - PROBÍHÁ OPRAVA PLOCHU KOM. II/107

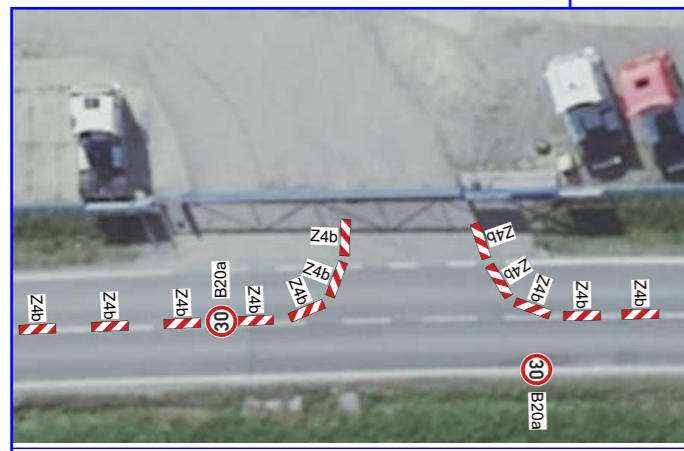


- A6a
- B20a
- B20a
- A10
- B21a
- B20a
- A15 s fluorescenčním pozadím
- A23
- POZOR IP22 - PROBÍHÁ OPRAVA PLOCHU KOM. II/107

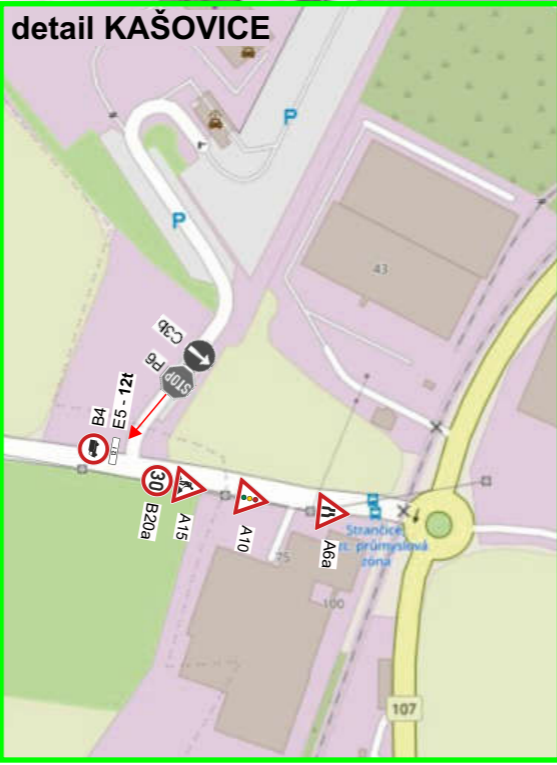

detail KAŠOVICE

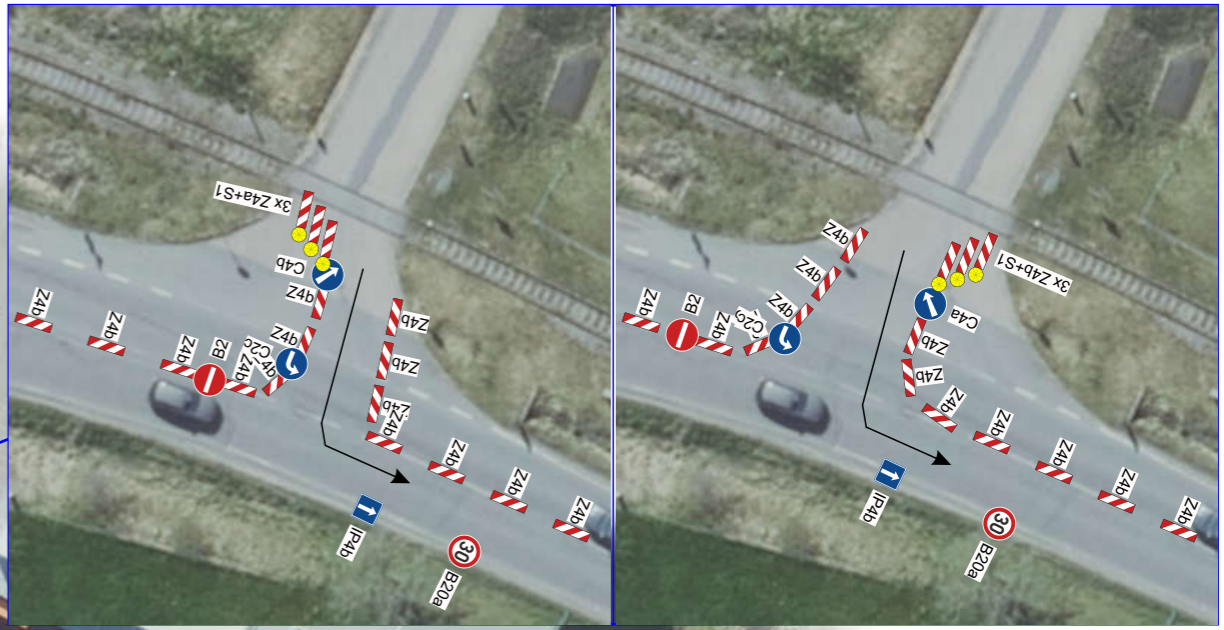

**ŘÍČANY**

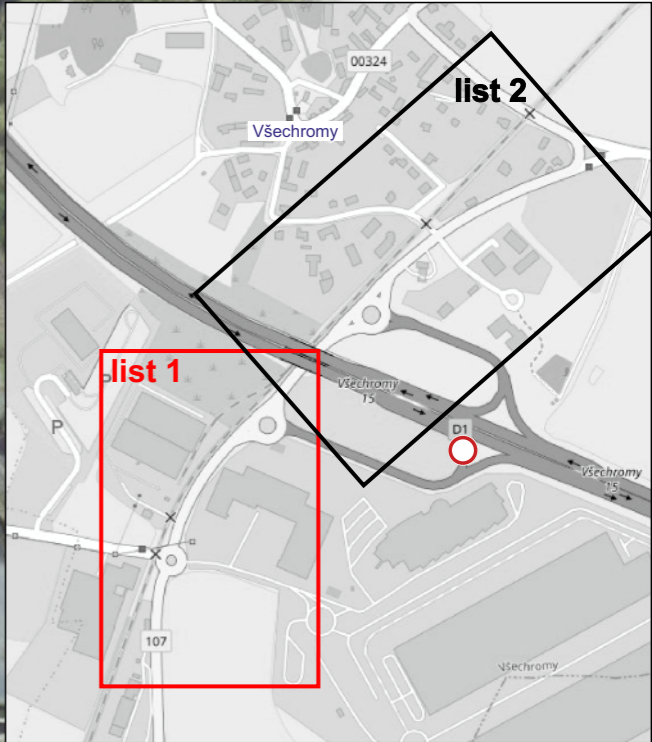

list 1




list 2

Při umístění dopravního značení musí být dodrženy podmínky dané v Příručce pro označování pracovních míst na dálnicích a silnicích vydané ŘSAD, zák. č. 361/2000 Sb. v platném znění a zák. č. 13/1997 Sb. v platném znění.

Zodpovědná osoba: Tomáš Březina	Kontroloval: Tomáš Březina	Kreslil: Tomáš Vydra	<p><b>SEDOZ</b> DOPRAVNÍ ZNAČENÍ</p>
Objednatel: EUROVIA	Akce: II/107 rekonstrukce silnice a okružních křižovatek		
Obsah: Návrh DIO - I. etapa, list 1			Formát: A3 Měřítko: Datum: 01/2024 Účel: DIR Číslo výkresu: 01 Paré č.:

Zhotovitel stavby v dostatečném předstihu oznámí plánovanou uzavírku komunikace majitelům všech dotčených nemovitostí!

Stávající dopravní značení, které bude v kolizi s DZ přechodným nutno zakrýt!

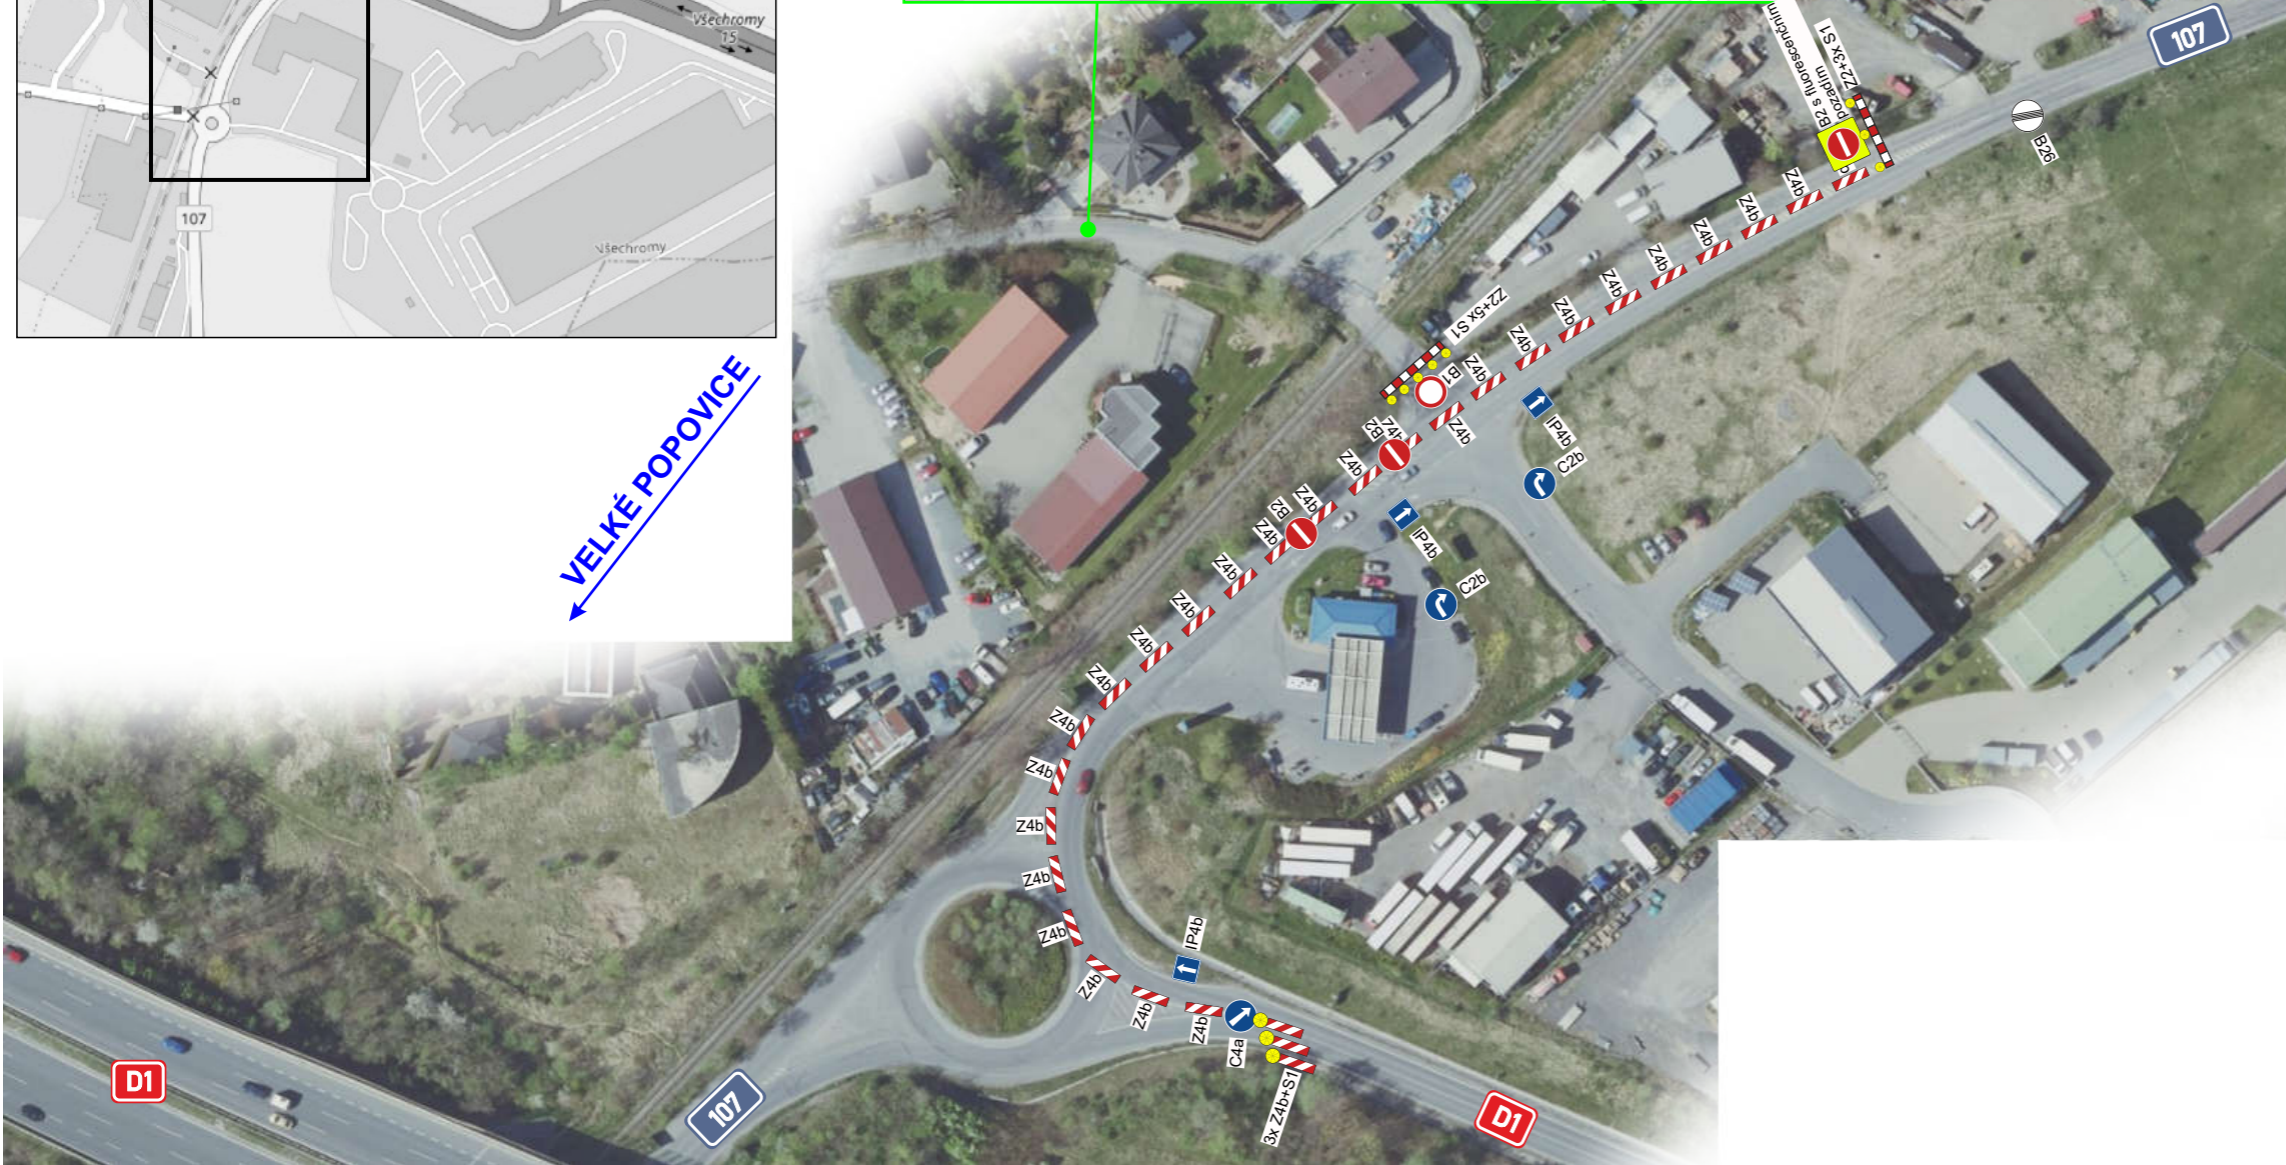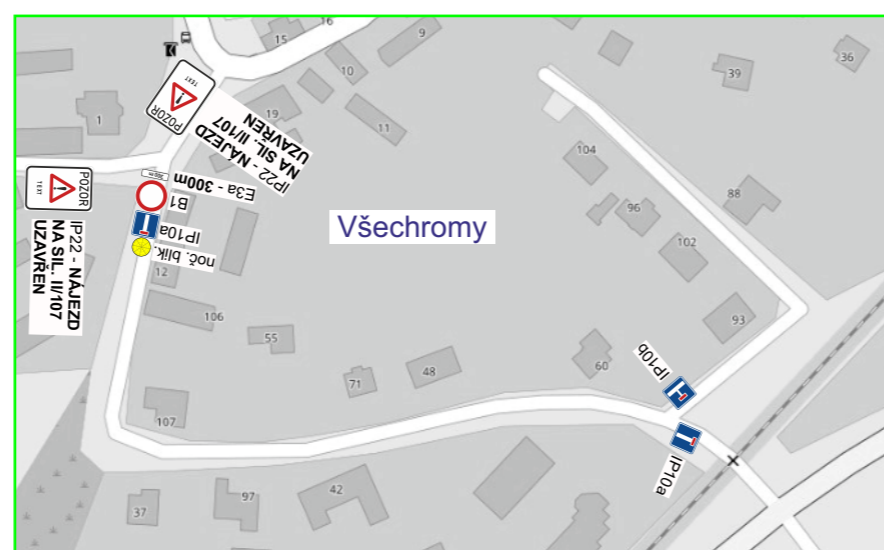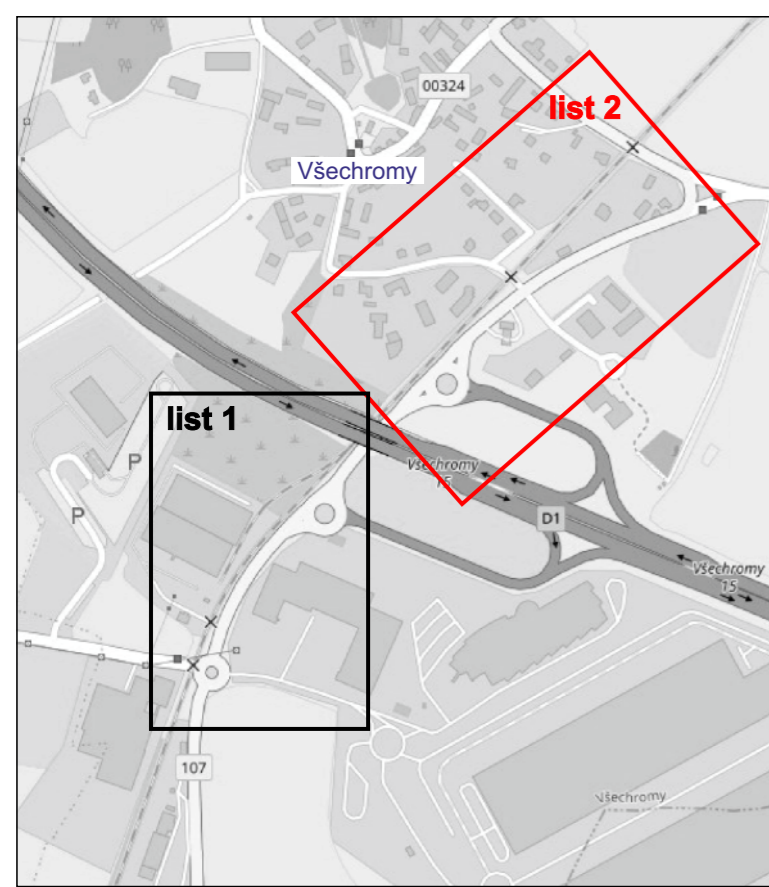

Zhotovitel stavby v dostatečném předstihu oznámí plánovanou uzavírku komunikace majitelům všech dotčených nemovitostí!

Stávající dopravní značení, které bude v kolizi s DZ přechodným nutno zakrýt!

razítko DOSS

Při umístění dopravního značení musí být dodrženy podmínky dané v Příručce pro označování pracovních míst na dálnicích a silnicích vydané ŘSAD, zák. č. 361/2000 Sb. v platném znění a zák. č. 13/1997 Sb. v platném znění.

Zodpovědná osoba: Tomáš Březina	Kontroloval: Tomáš Březina	Kreslil: Tomáš Vydra	
Objednatel: EUROVIA			
Akce: II/107 rekonstrukce silnice a okružních křižovatek			Formát: A3
Obsah: Návrh DIO - I. etapa, list 2			Měřítko: Datum: 01/2024 Účel: DIR
			Číslo výkresu: 02 Paré č.:

Režim SSZ bude nastaven tak, aby bylo primárně zajištěno odbavení vozidel na kom. II/107.

viz. detail KAŠOVICE

Zhotovitel stavby v dostatečném předstihu oznámí plánovanou uzavírku komunikace majitelům všech dotčených nemovitostí!

Stávající dopravní značení, které bude v kolizi s DZ přechodným nutno zakrýt!

razítko DOSS

POZOR IP22 - PROBÍHÁ OPRAVA POVRCHU KOM. II/107

A23

A15 s fluorescenčním pozadím

A6b

B20a

30 B20a

50 B20a

A10

B21a

B20a

A6b

30 B20a

50 B20a

A10




B21a

70 B20a

A15 s fluorescenčním pozadím

A23






POZOR IP22 - PROBÍHÁ OPRAVA POVRCHU KOM. II/107

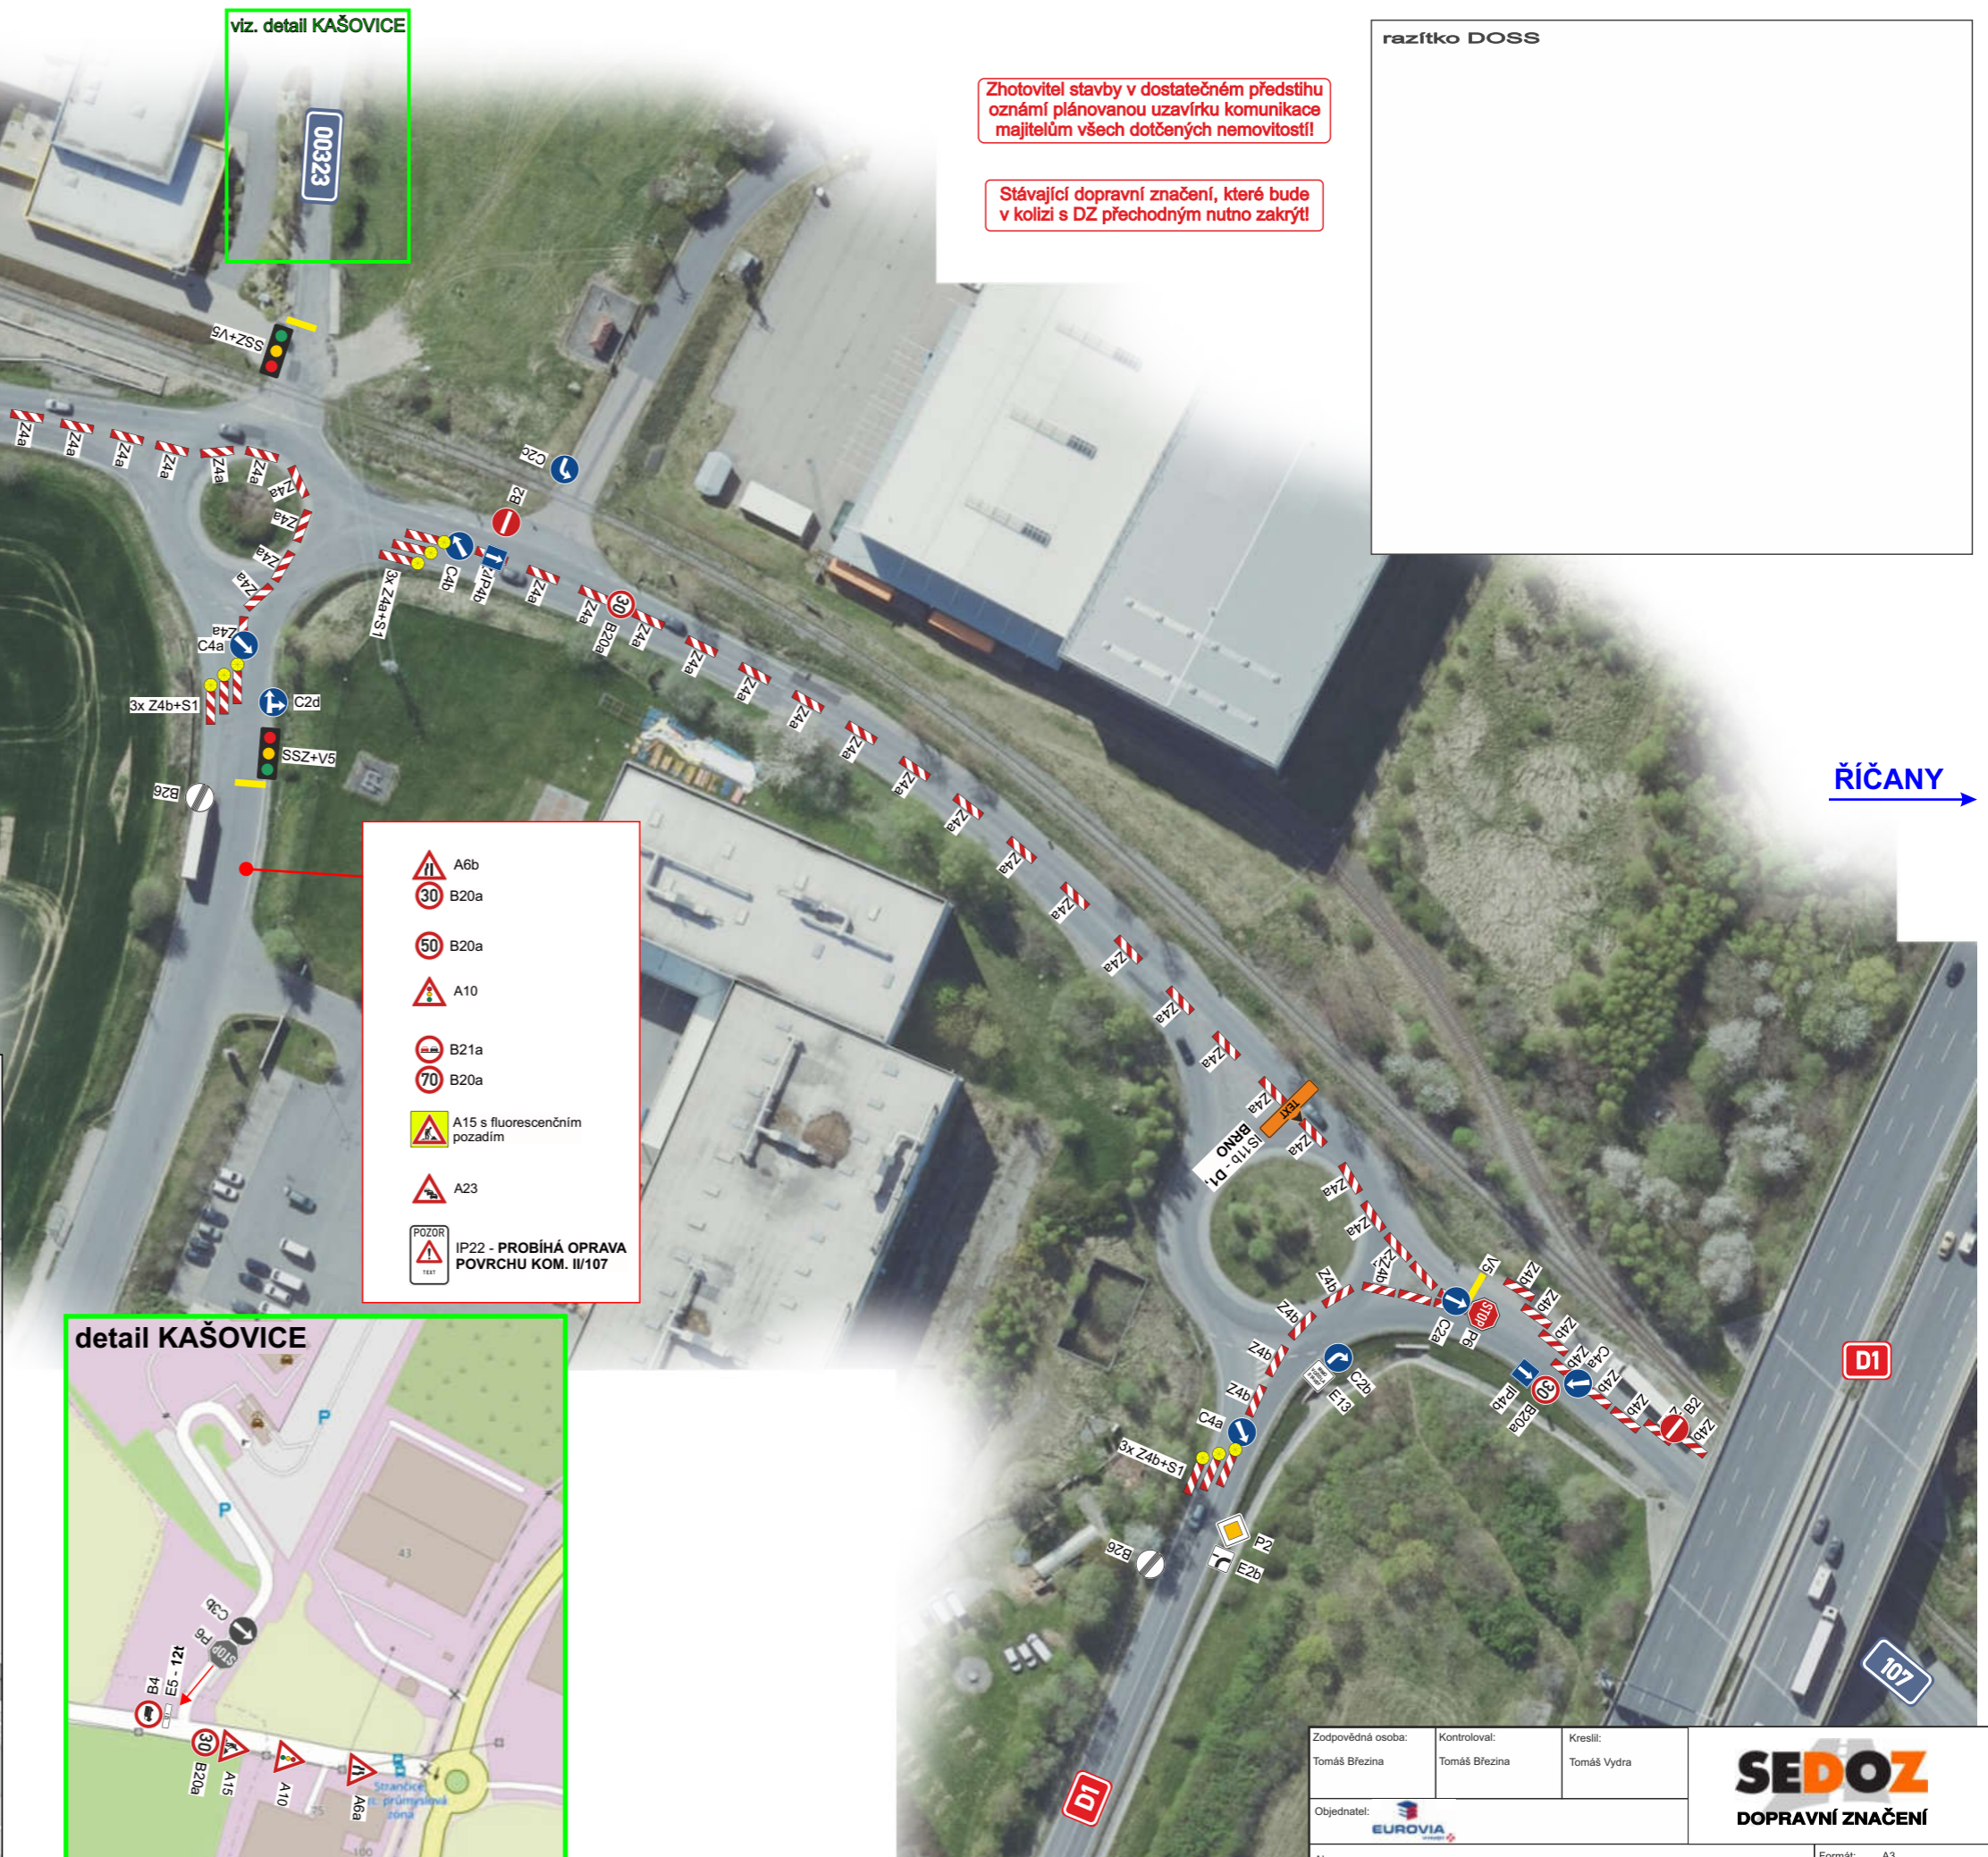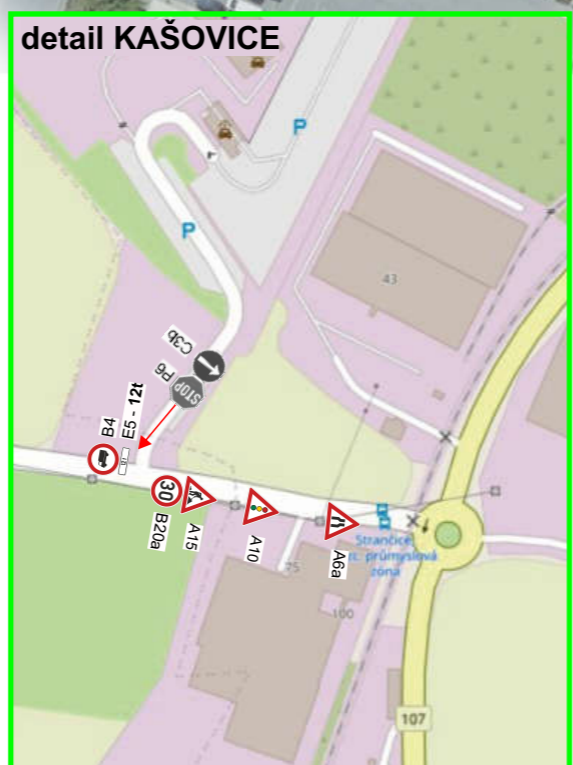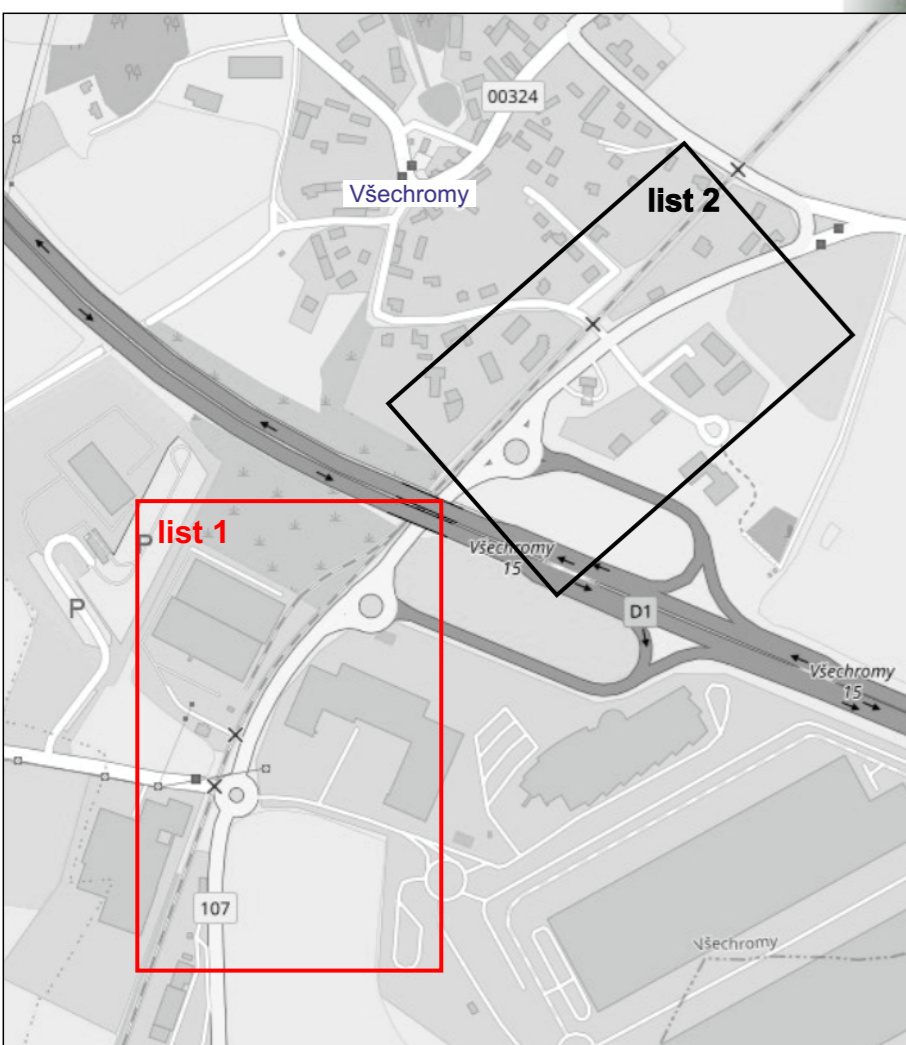

ŘÍČANY

Při umístění dopravního značení musí být dodrženy podmínky dané v Příručce pro označování pracovních míst na dálnicích a silnicích vydané ŘSAD, zák. č. 361/2000 Sb. v platném znění a zák. č. 13/1997 Sb. v platném znění.

Zodpovědná osoba: Tomáš Březina	Kontroloval: Tomáš Březina	Kreslil: Tomáš Vydra	<b>SEDOZ</b> DOPRAVNÍ ZNAČENÍ
Objednatel: EUROVIA			
Akce: II/107 rekonstrukce silnice a okružních křižovatek			Formát: A3
Obsah: Návrh DIO - II. etapa, list 1			Měřítko: Datum: 01/2024 Účel: DIR
			Číslo výkresu: 03 Paré č.:

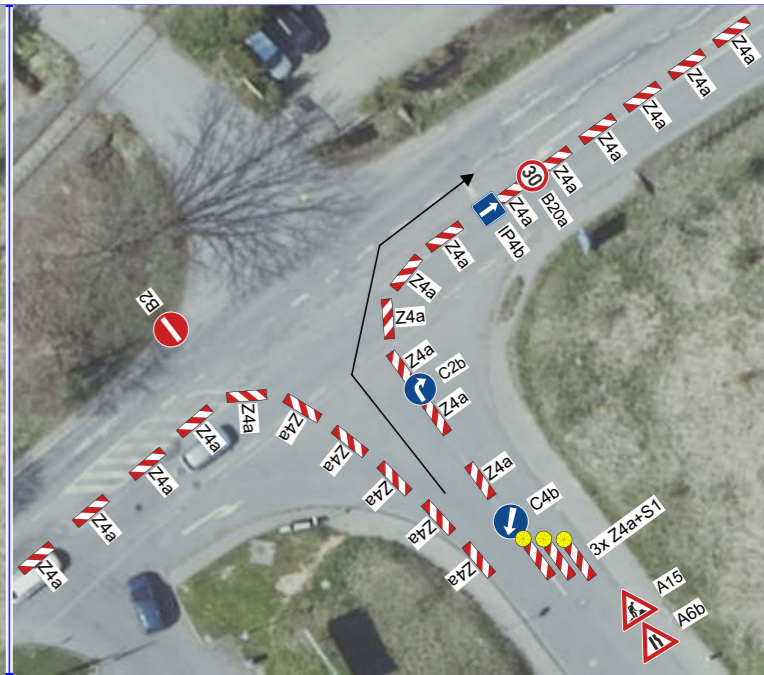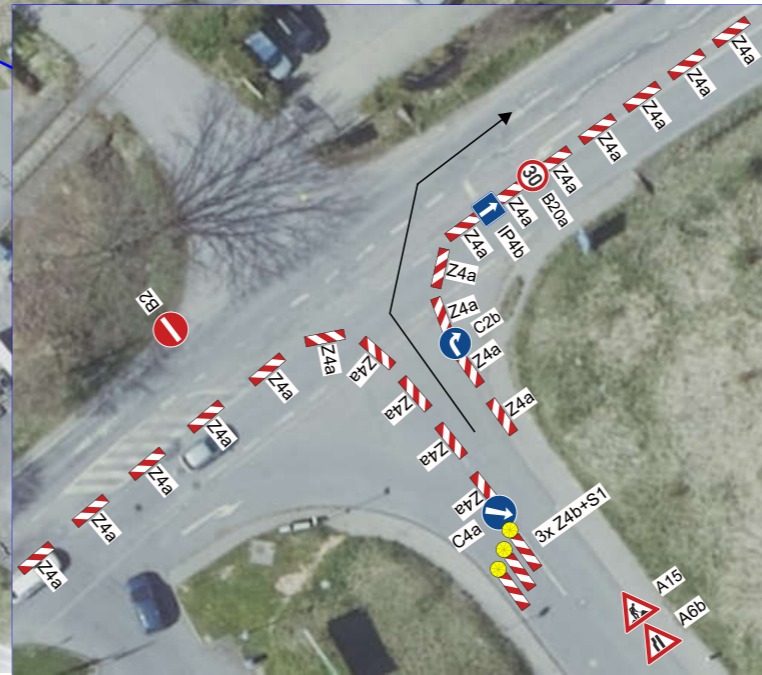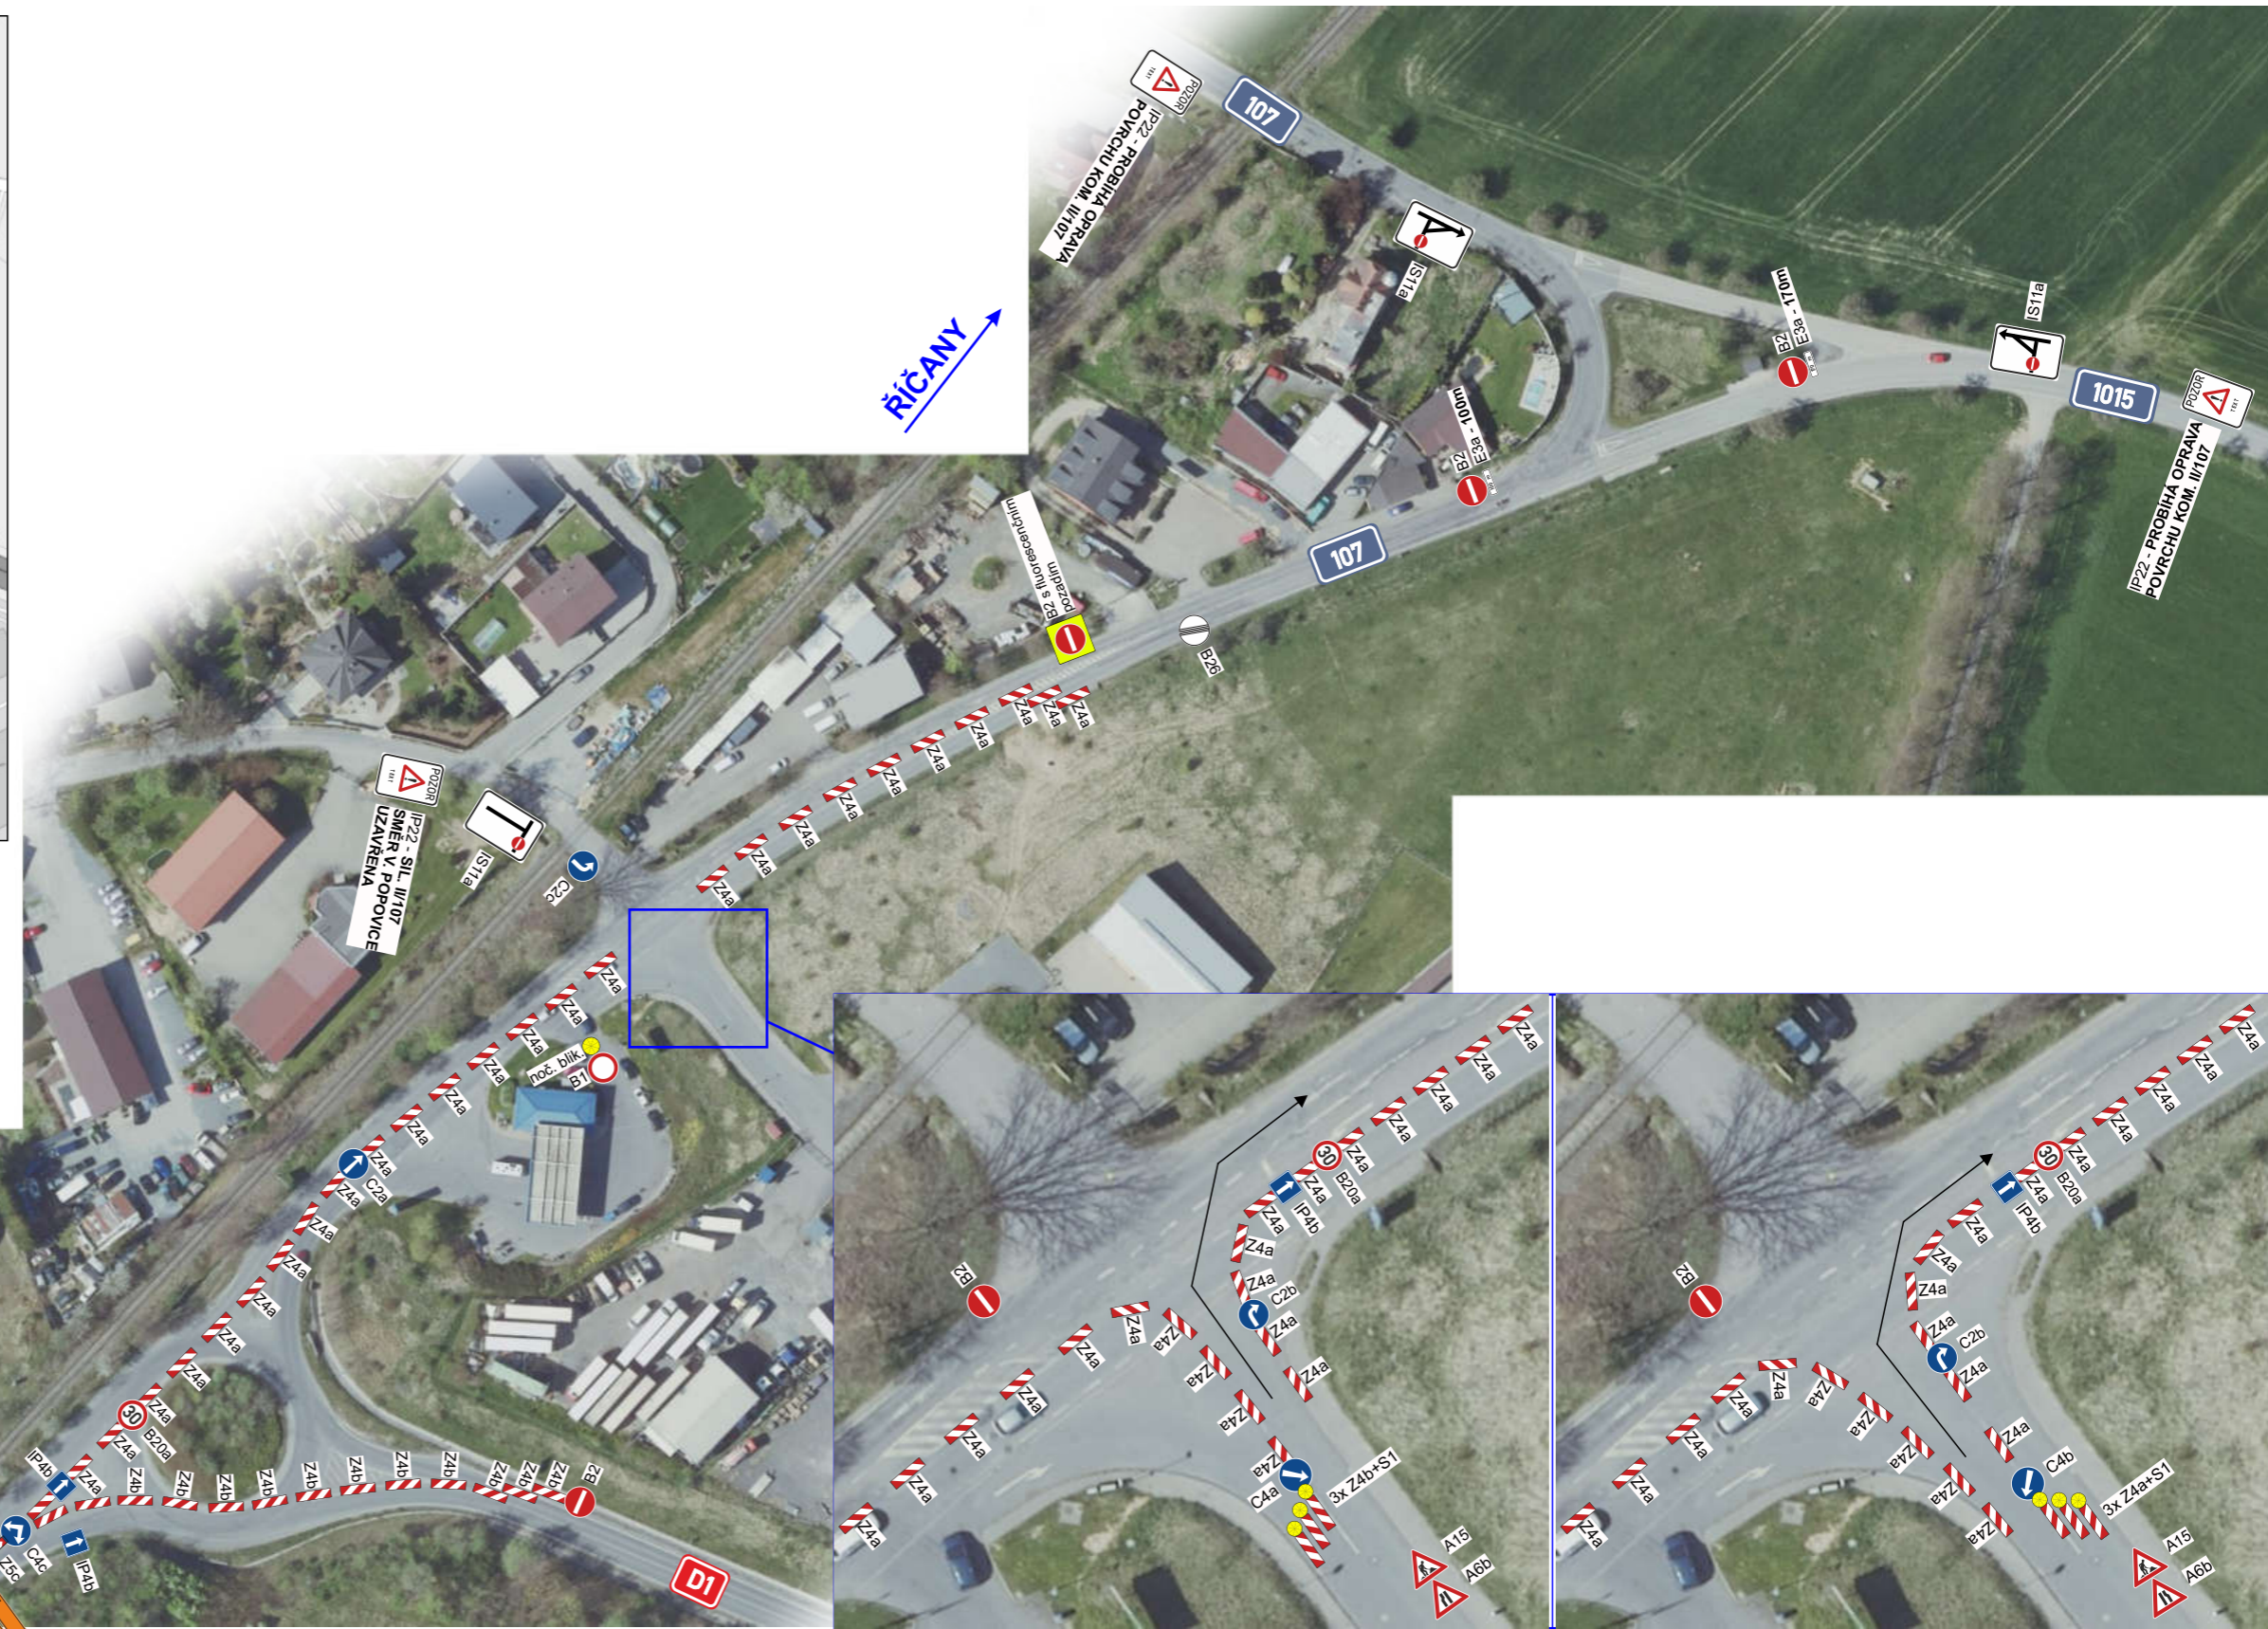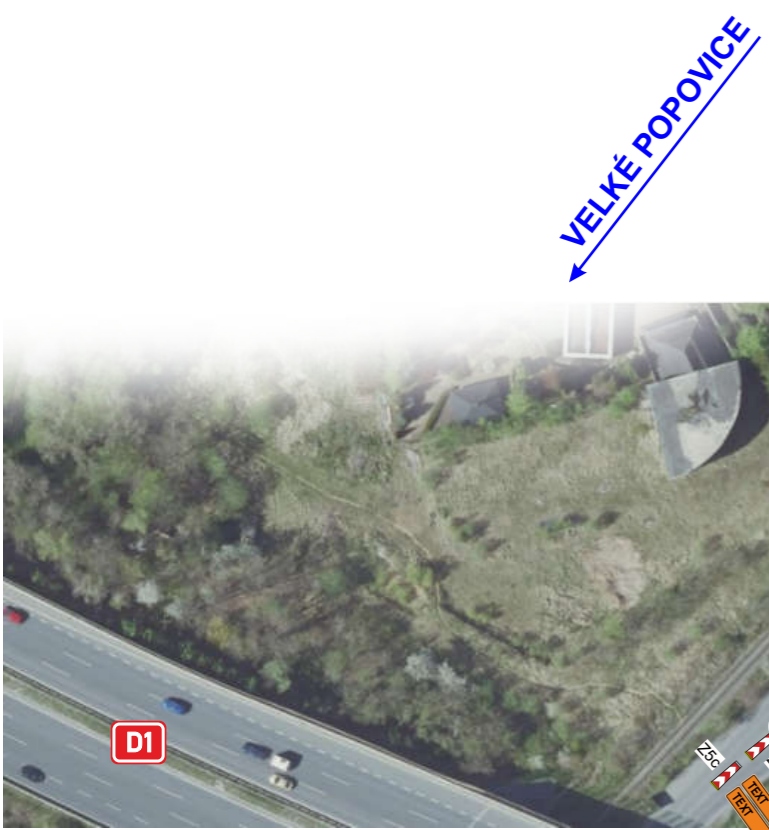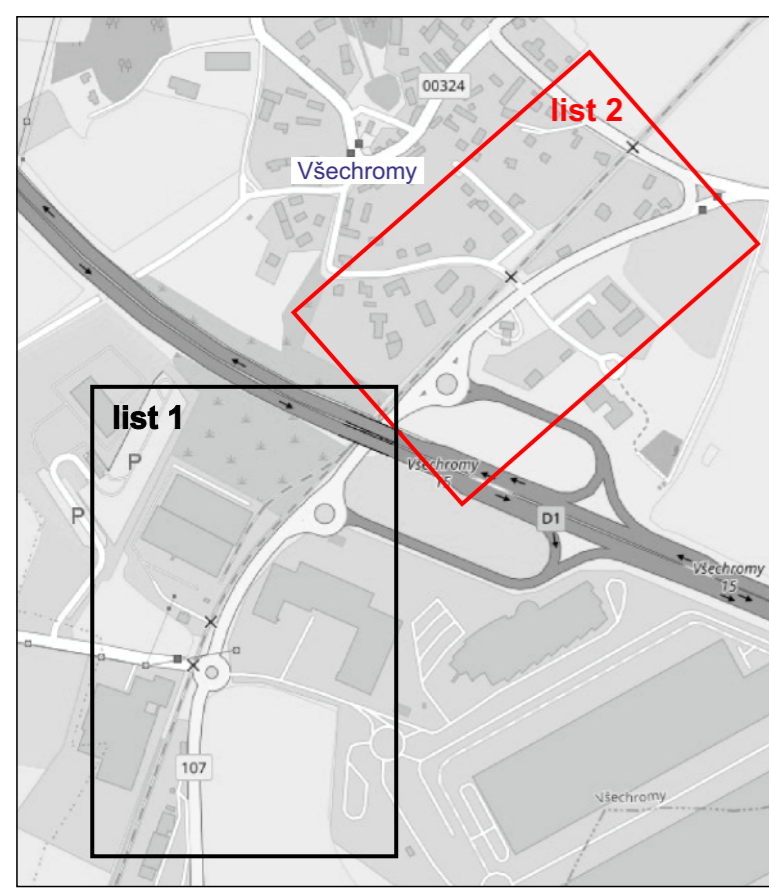



Zhotovitel stavby v dostatečném předstihu oznámí plánovanou uzavírku komunikace majitelům všech dotčených nemovitostí!

Stávající dopravní značení, které bude v kolizi s DZ přechodným nutno zakrýt!

Při umístění dopravního značení musí být dodrženy podmínky dané v Příručce pro označování pracovních míst na dálnicích a silnicích vydané ŘSd, zák. č. 361/2000 Sb. v platném znění a zák. č. 13/1997 Sb. v platném znění.

Zodpovědná osoba: Tomáš Březina	Kontroloval: Tomáš Březina	Kreslil: Tomáš Vydra	
Objednatel: EUROVIA			
Akce: II/107 rekonstrukce silnice a okružních křižovatek			Formát: A3
Obsah: Návrh DIO - II. etapa, list 2			Měřítko: Datum: 01/2024
			Účel: DIR
			Číslo výkresu: 04
			Paré č.:

detail KAŠOVICE

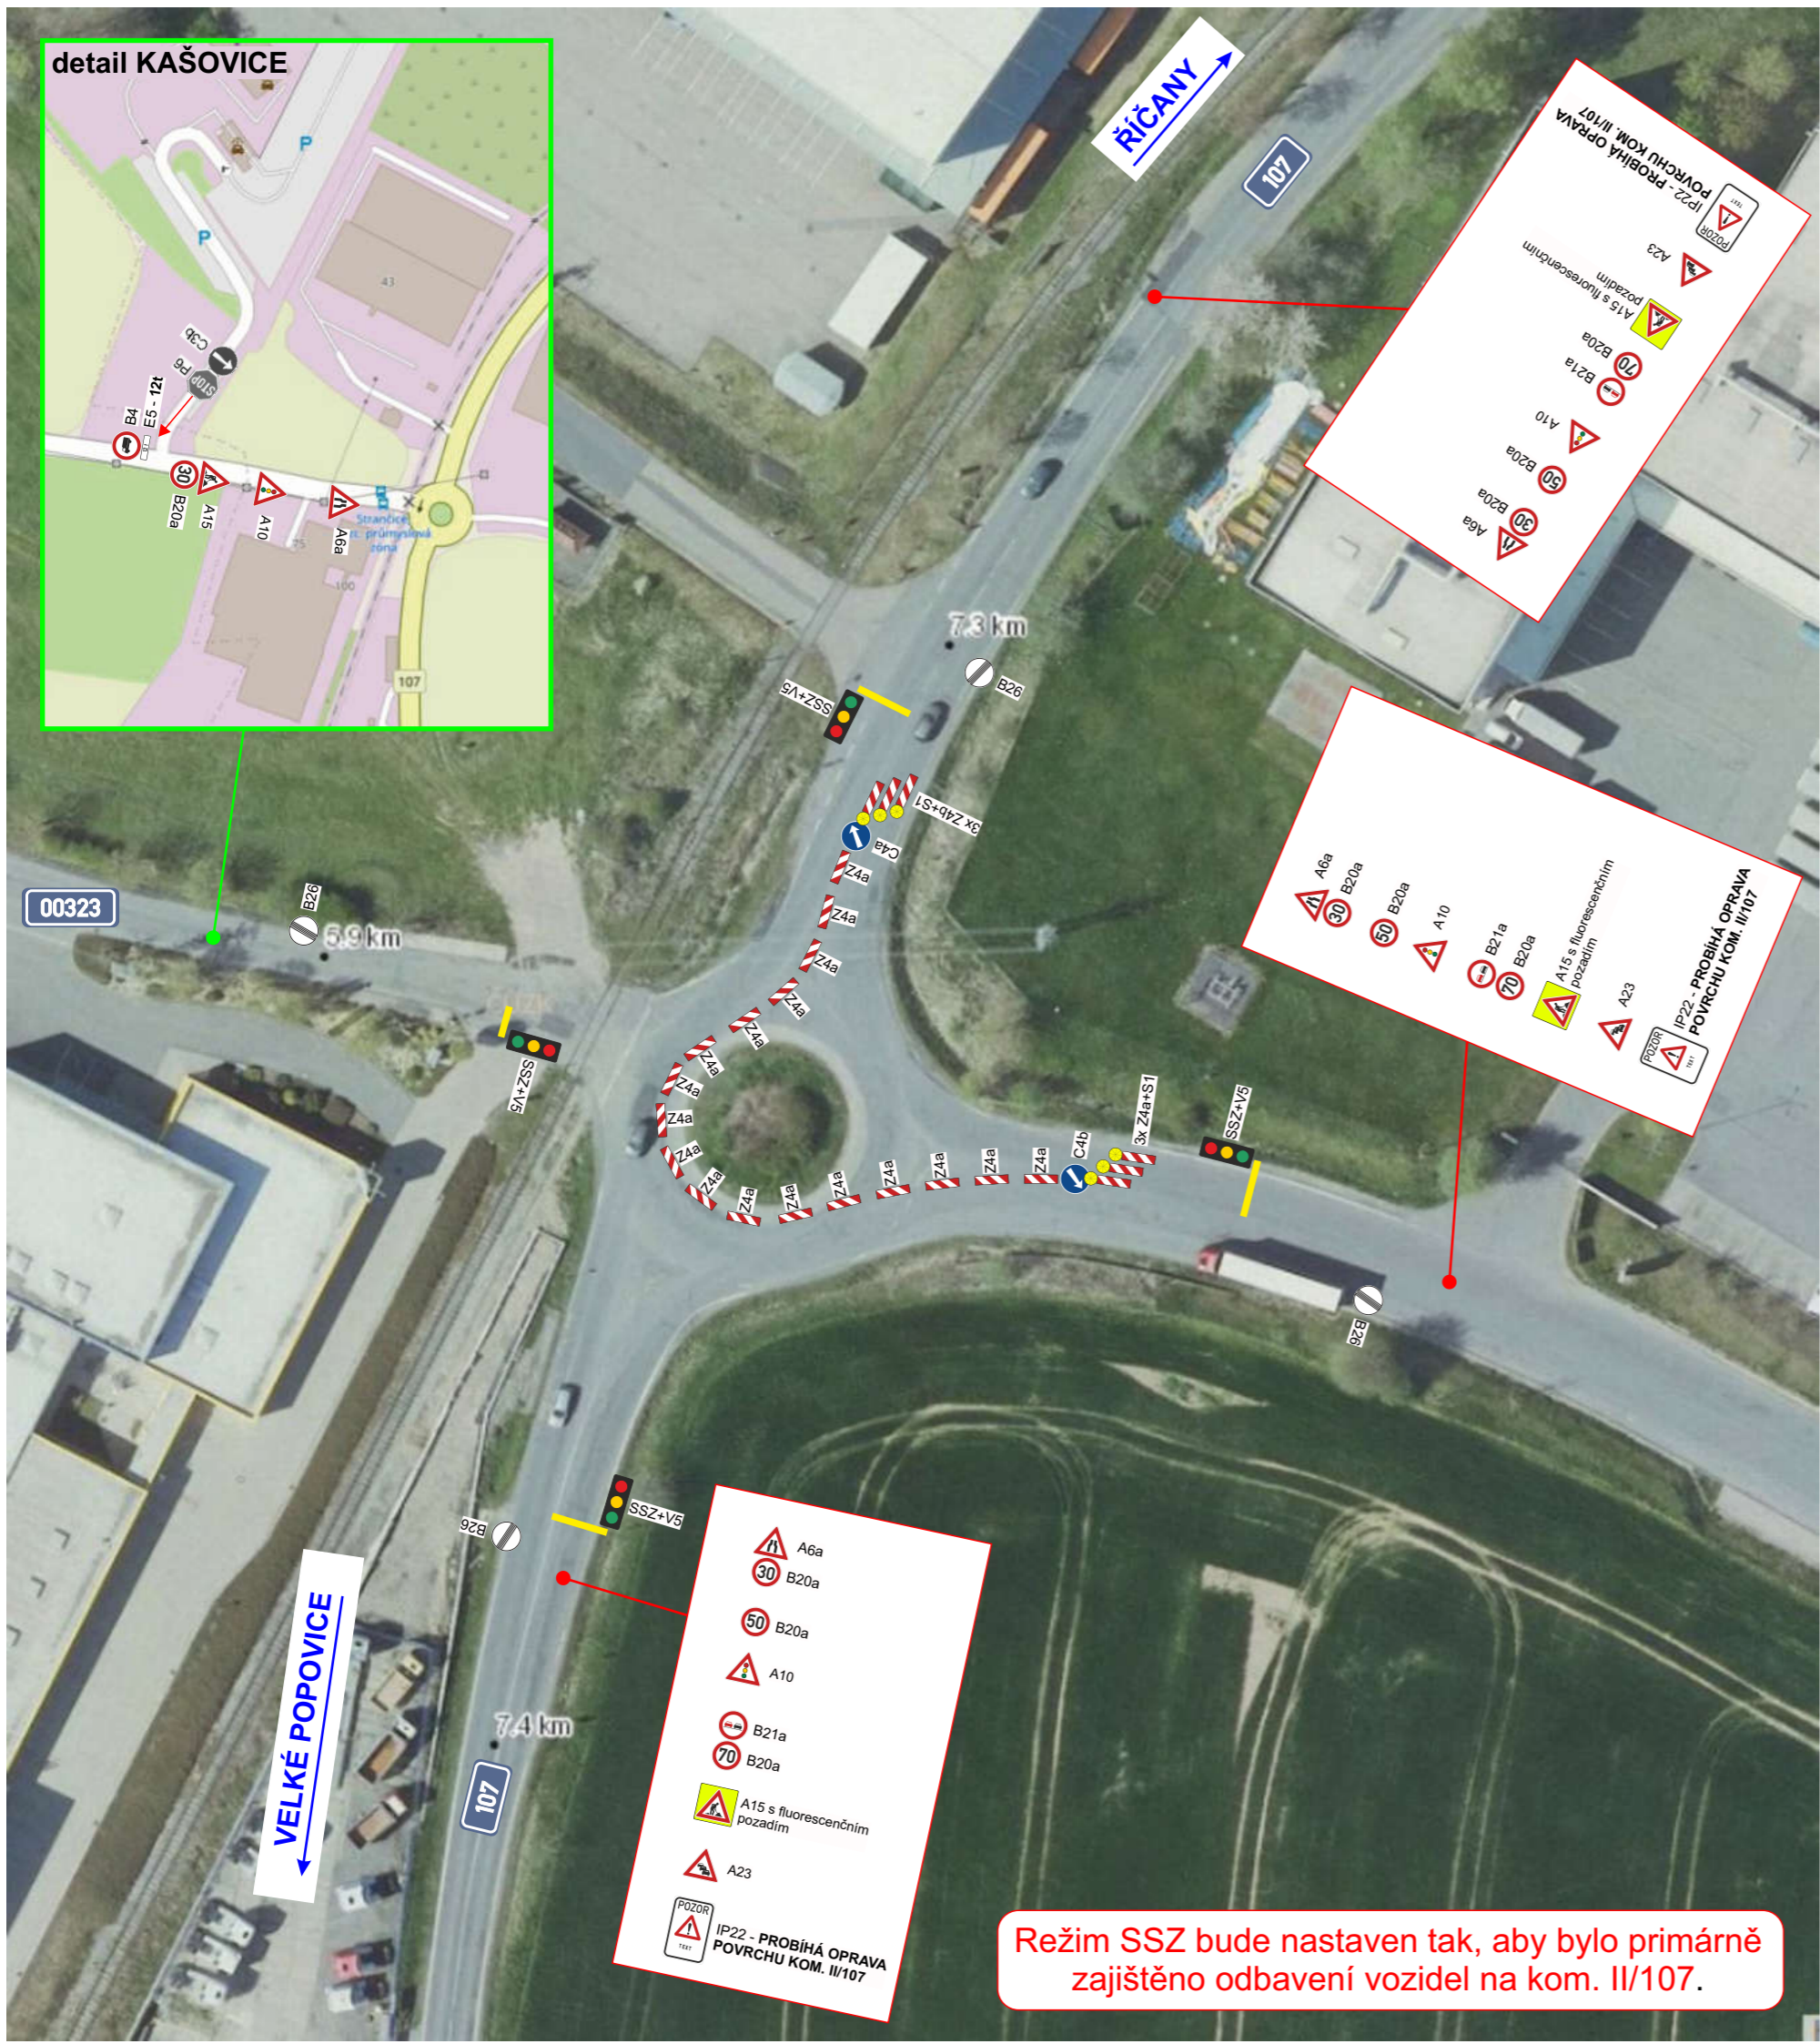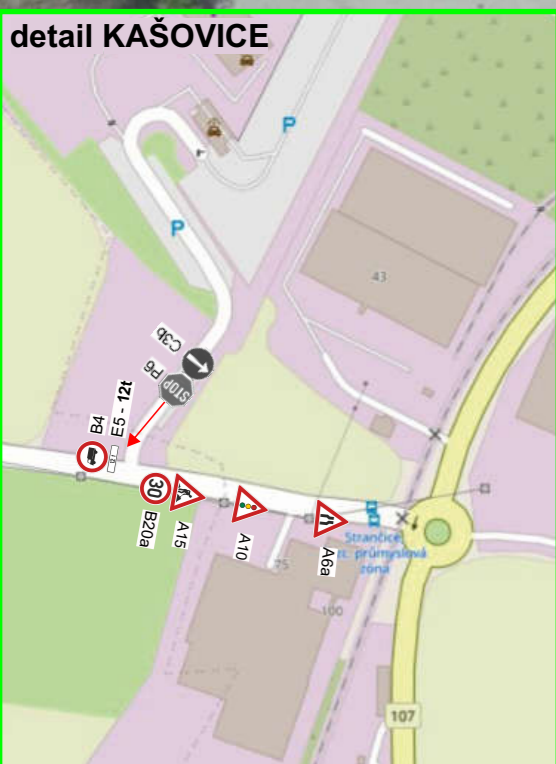

**POZOR**  
IP22 - PROBÍHÁ OPRAVA POVRCHU KOM. II/107

A23  
A15 s fluorescenčním pozadím

B21a  
B20a

A10  
B20a

B20a

A6a

**POZOR**  
IP22 - PROBÍHÁ OPRAVA POVRCHU KOM. II/107

A6a  
B20a

B20a

A10

B21a  
B20a

A15 s fluorescenčním pozadím

A23

A6a  
B20a

50 B20a

A10


B21a  
70 B20a

A15 s fluorescenčním pozadím

A23

**POZOR**  
IP22 - PROBÍHÁ OPRAVA POVRCHU KOM. II/107

Režim SSZ bude nastaven tak, aby bylo primárně zajištěno odbavení vozidel na kom. II/107.

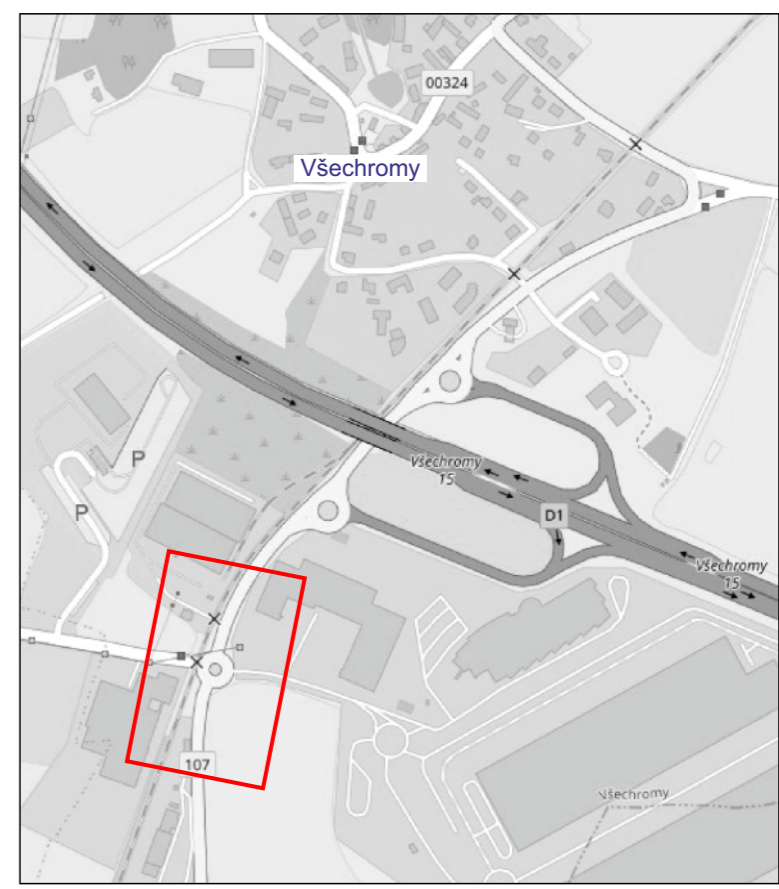


Při umístění dopravního značení musí být dodrženy podmínky dané v Příručce pro označování pracovních míst na dálnicích a silnicích vydané ŘSAD, zák. č. 361/2000 Sb. v platném znění a zák. č. 13/1997 Sb. v platném znění.

Zhotovitel stavby v dostatečném předstihu oznámí plánovanou uzavírku komunikace majitelům všech dotčených nemovitostí!

Stávající dopravní značení, které bude v kolizi s DZ přechodným nutno zakrýt!

razítko DOSS


Zodpovědná osoba: Tomáš Březina	Kontroloval: Tomáš Březina	Kreslil: Tomáš Vydra	
Objednatel: EUROVIA			
Akce: II/107 rekonstrukce silnice a okružních křižovatek			Formát: A3
Obsah: Návrh DIO - III. etapa			Měřítko: Datum: 01/2024 Účel: DIR
			Číslo výkresu: 05 Paré č.:

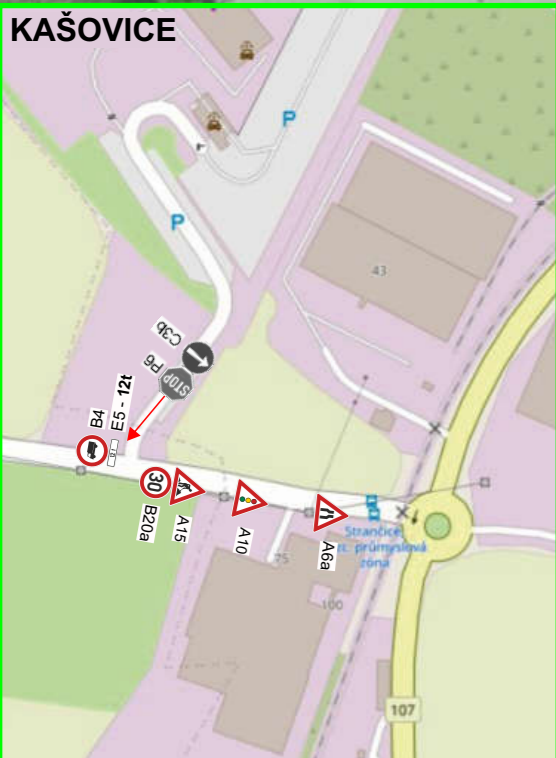

KAŠOVICE

ŘÍČANY

107

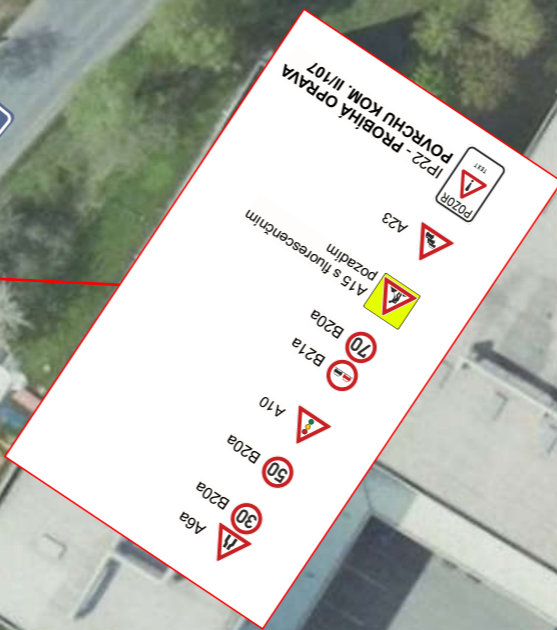

00323

5,9 km




VELKÉ POPOVICE

7,4 km

107

Režim SSZ bude nastaven tak, aby bylo primárně zajištěno odbavení vozidel na kom. II/107.

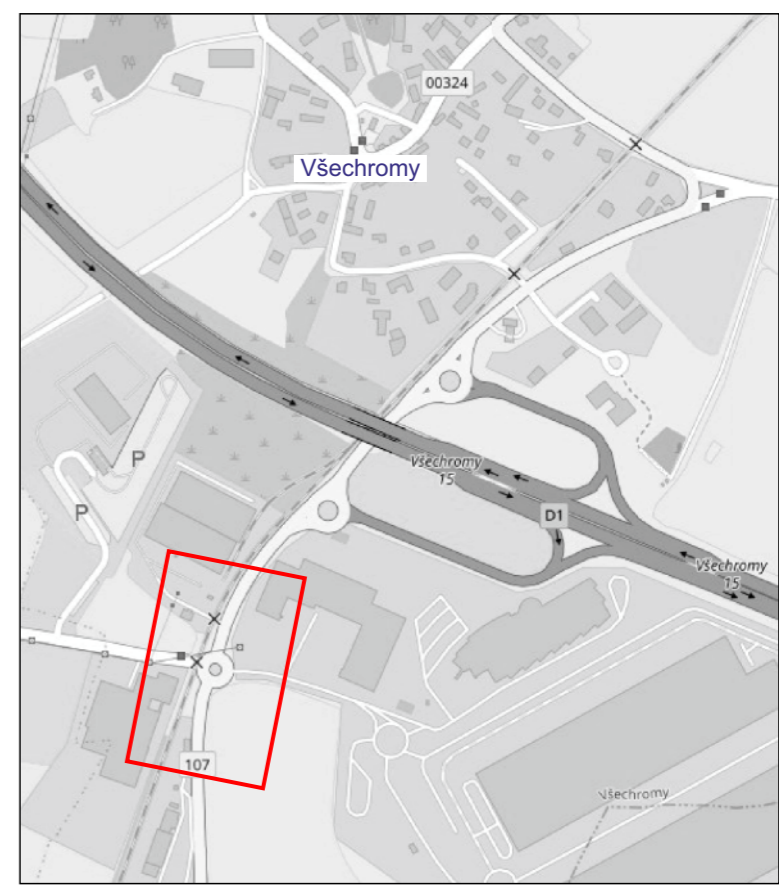




Při umístění dopravního značení musí být dodrženy podmínky dané v Příručce pro označování pracovních míst na dálnicích a silnicích vydané ŘSAD, zák. č. 361/2000 Sb. v platném znění a zák. č. 13/1997 Sb. v platném znění.

Zhotovitel stavby v dostatečném předstihu oznámí plánovanou uzavírku komunikace majitelům všech dotčených nemovitostí!

Stávající dopravní značení, které bude v kolizi s DZ přechodným nutno zakrýt!


razítko DOSS

Zodpovědná osoba: Tomáš Březina	Kontroloval: Tomáš Březina	Kreslil: Tomáš Vydra	
Objednatel: EUROVIA	Akce: II/107 rekonstrukce silnice a okružních křižovatek		
Obsah: Návrh DIO - IV. etapa			Formát: A3 Měřítko: Datum: 01/2024 Účel: DIR Číslo výkresu: 06 Paré č.:

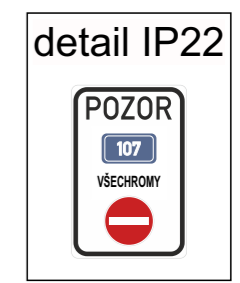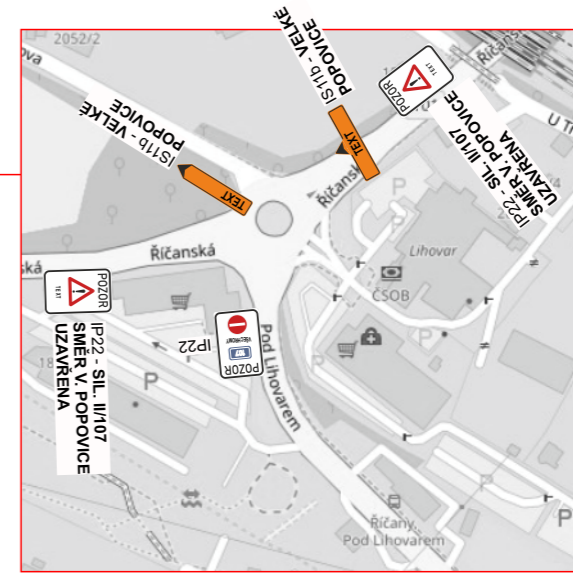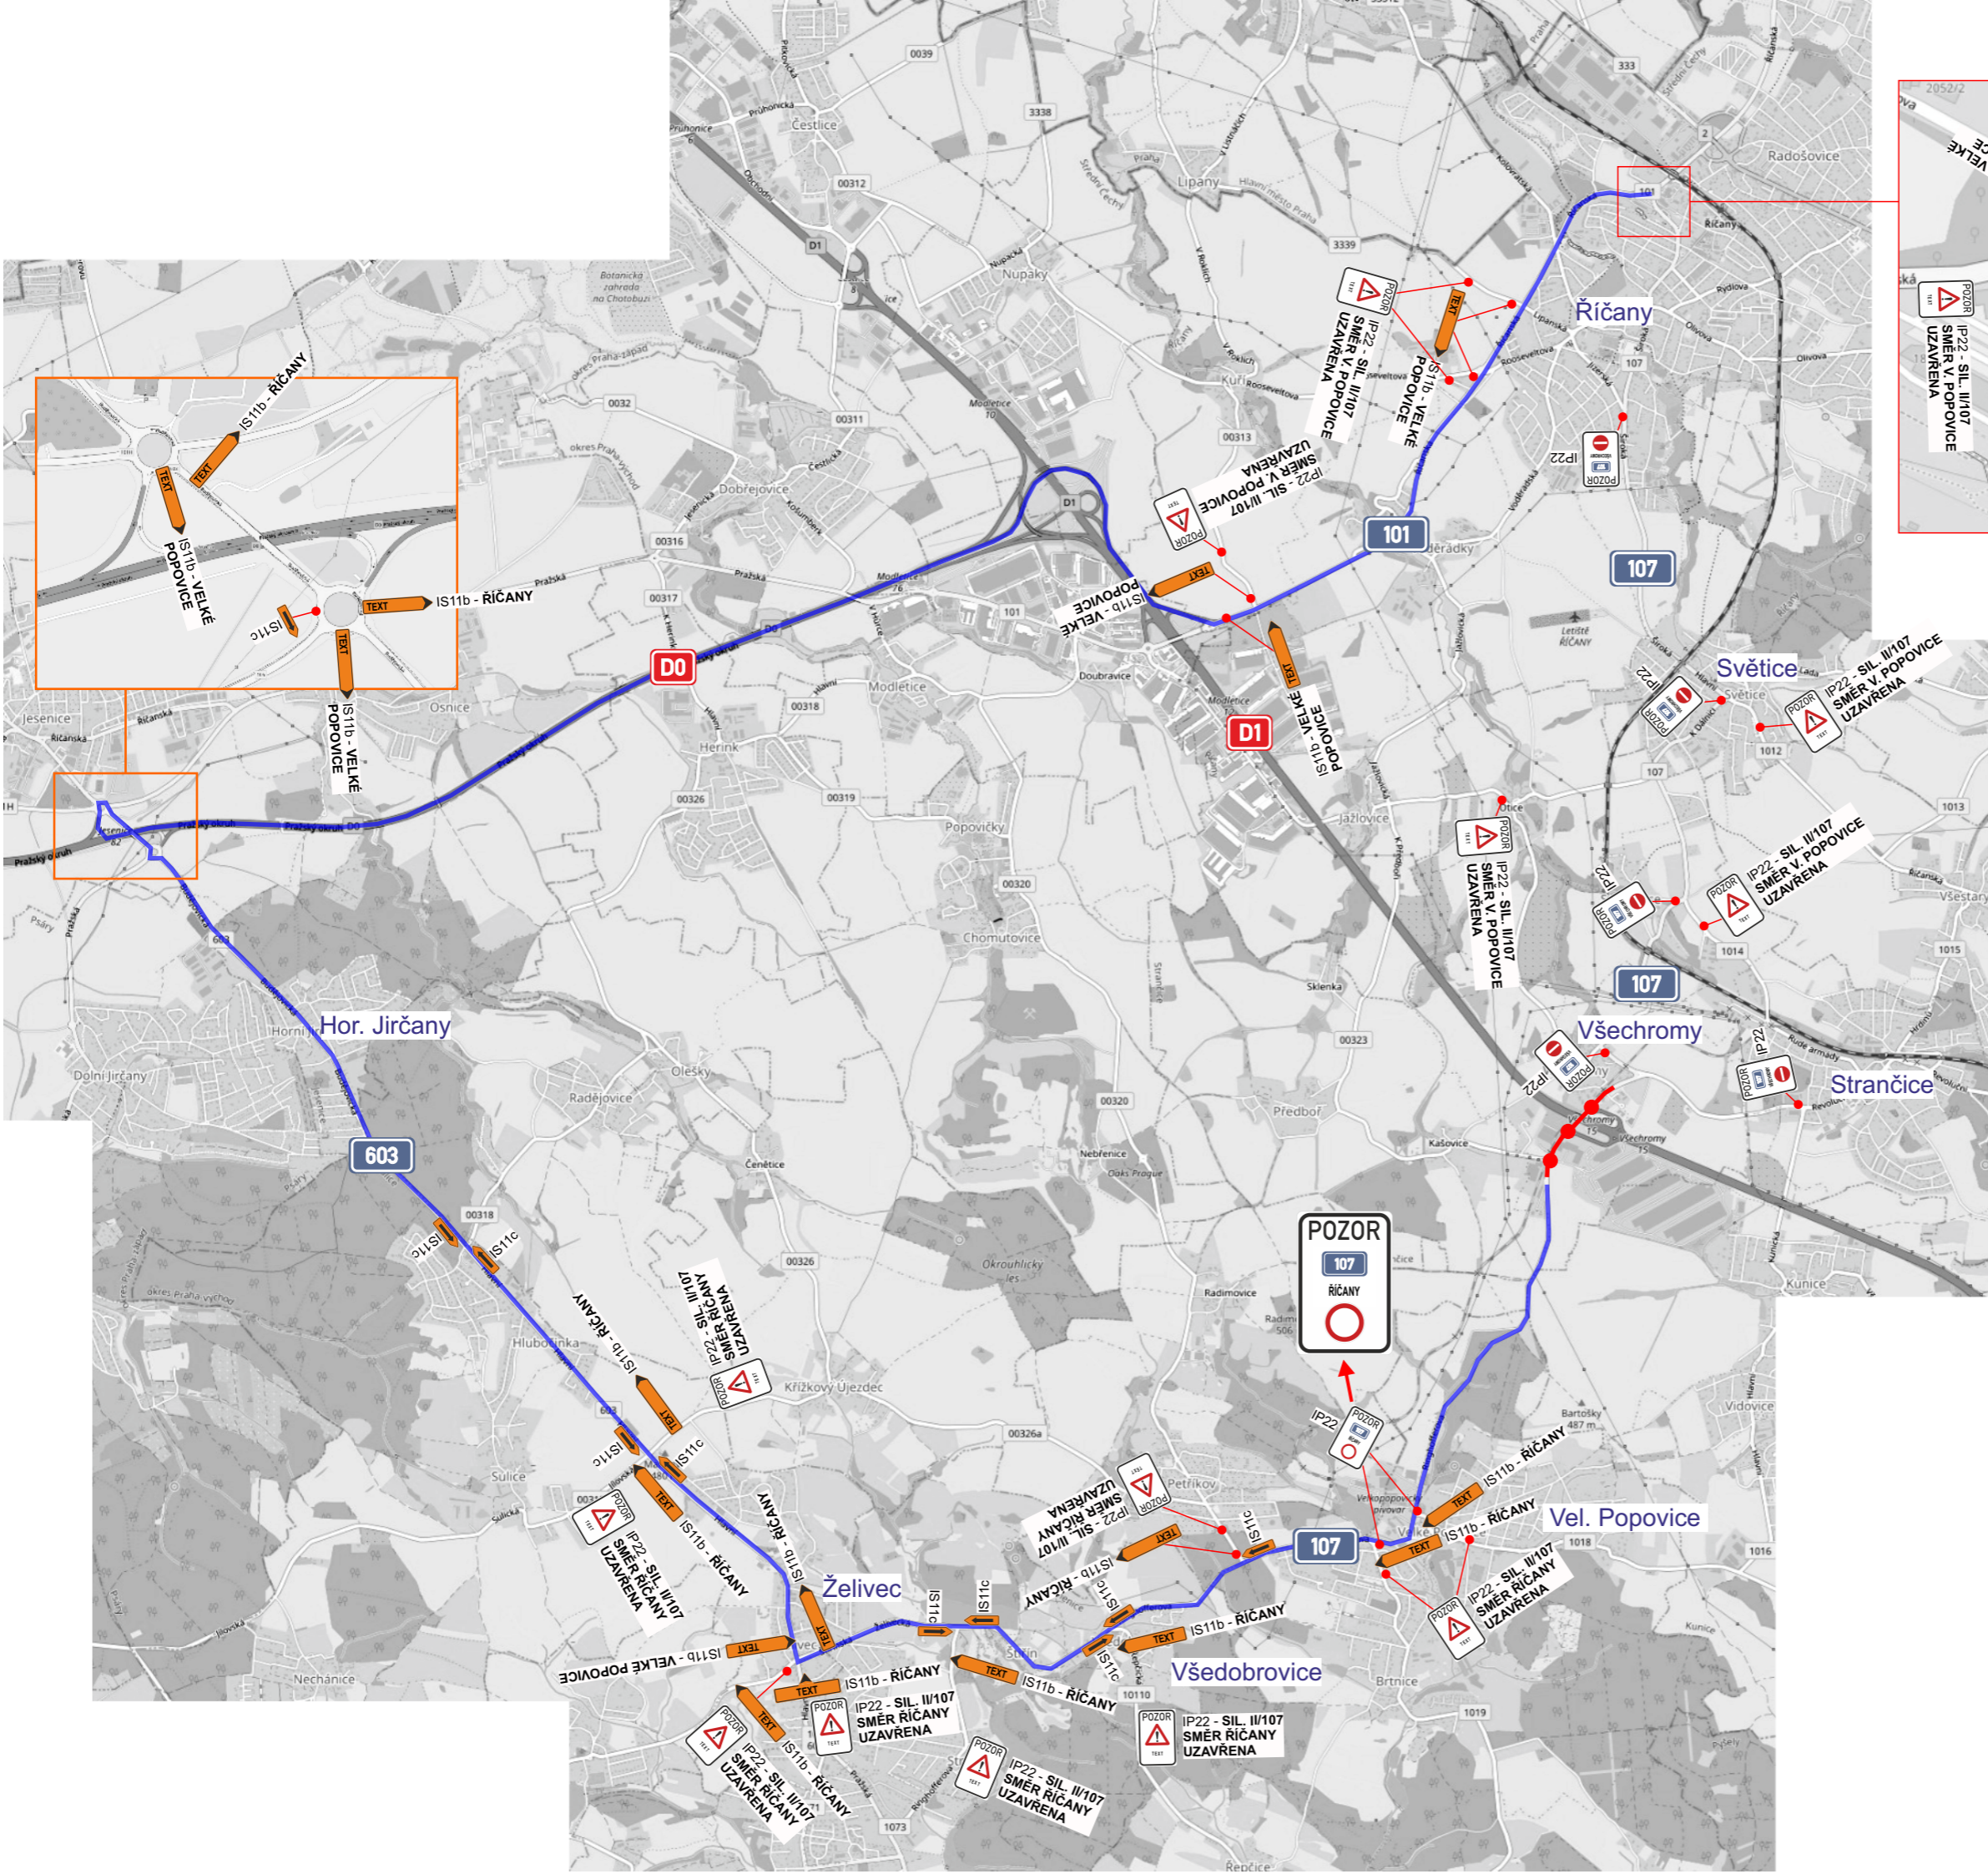




Při umístění dopravního značení musí být dodrženy podmínky dané v Příručce pro označování pracovních míst na dálnicích a silnicích vydané ŘSAD, zák. č. 361/2000 Sb. v platném znění a zák. č. 13/1997 Sb. v platném znění.

Stávající dopravní značení, které bude v kolizi s DZ přechodným nutno zakrýt!

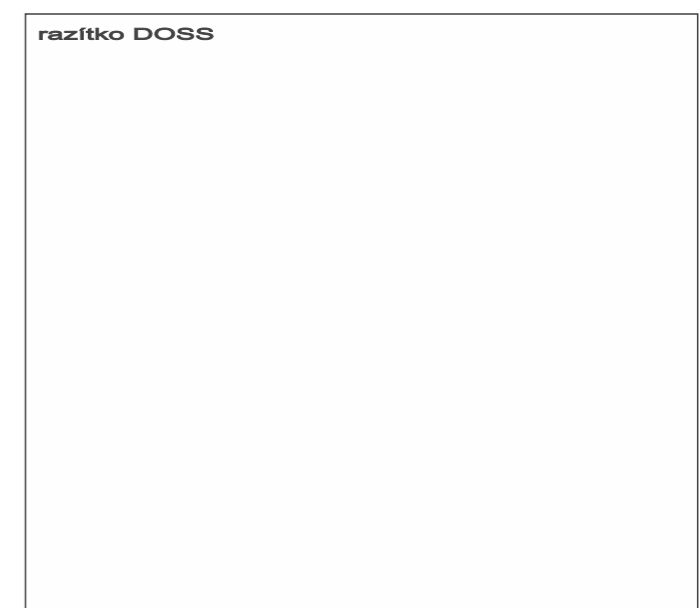

Zodpovědná osoba: Tomáš Březina	Kontroloval: Tomáš Březina	Kreslil: Tomáš Vydra	
Objednatel: EUROVIA			
Akce: II/107 rekonstrukce silnice a okružních křižovatek	Formát: A3	Měřítko: Datum: 01/2024	Účel: DIR
Obsah: Návrh DIO - OBJÍZDNÁ TRASA I. ETAPA	Číslo výkresu: 07	Paré č.:	



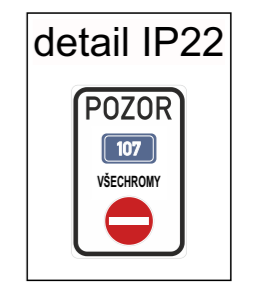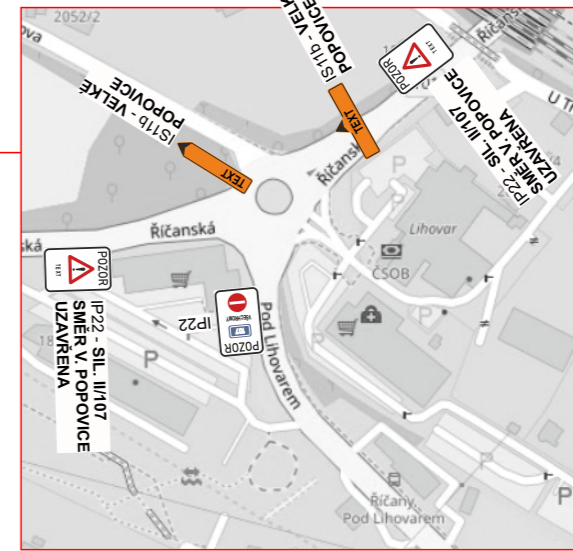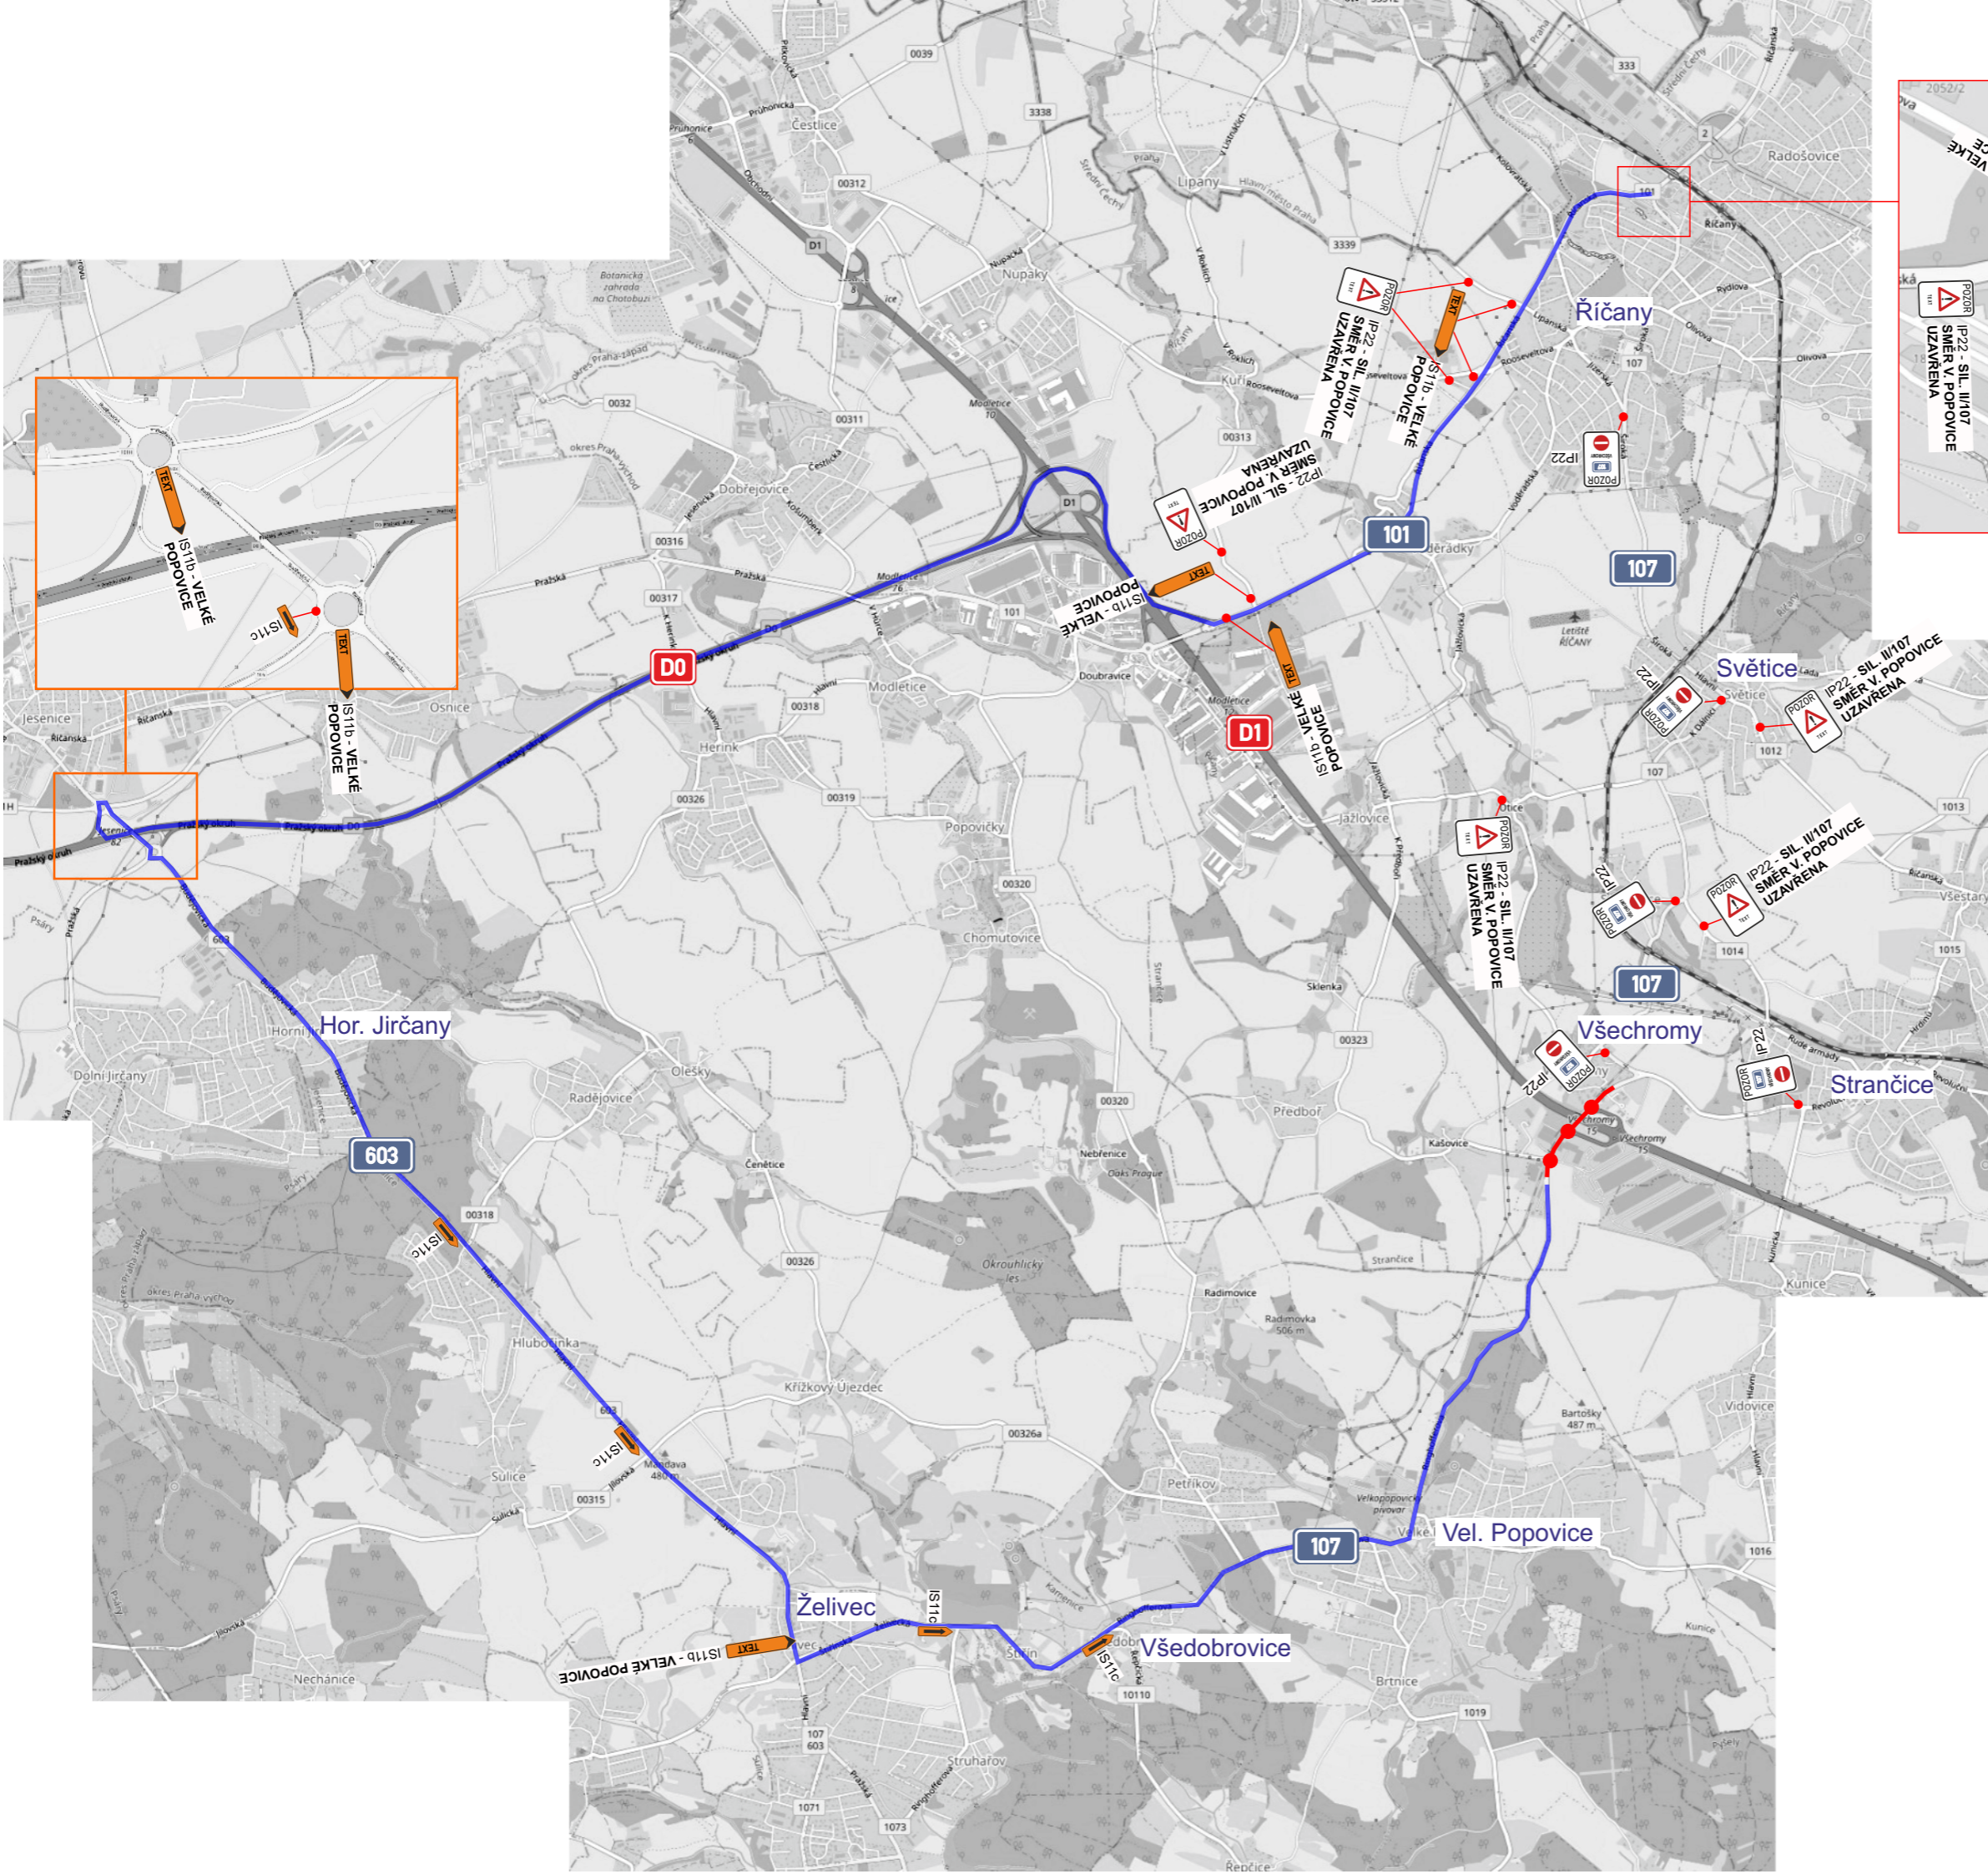

Při umístění dopravního značení musí být dodrženy podmínky dané v Příručce pro označování pracovních míst na dálnicích a silnicích vydané ŘSdA, zák. č. 361/2000 Sb. v platném znění a zák. č. 13/1997 Sb. v platném znění.

Stávající dopravní značení, které bude v kolizi s DZ přechodným nutno zakrýt!



Zodpovědná osoba: Tomáš Březina	Kontroloval: Tomáš Březina	Kreslil: Tomáš Vydra	
Objednatel: EUROVIA			
Akce: II/107 rekonstrukce silnice a okružních křižovatek			
Obsah: Návrh DIO - OBJÍZDNÁ TRASA II. ETAPA			Formát: A3 Měřítko: Datum: 01/2024 Účel: DIR Číslo výkresu: 08 Paré č.:

**Doložka podle § 69a odst. 4 zákona č. 499/2004 Sb. a § 24 odst. 3 vyhlášky č. 259/2012 Sb.  
pro změnu datového formátu dokumentu v digitální podobě.**

Dokument na vstupu nebyl podepsán.

Název souboru, nad kterým proběhla změna datového formátu:  
**Eurovia CZ\_II-107 rekonstrukce silnice a okružních křižovatek.pdf**

Původní datový formát: **.PDF**

Subjekt, který změnu formátu dokumentu provedl:  
**MěÚ Říčany**

Datum vyhotovení ověřovací doložky: **21.2.2024**

Jméno a příjmení osoby, která změnu formátu dokumentu provedla:  
**Hlavní Budova č.p. 53 Podatelna "A"**